
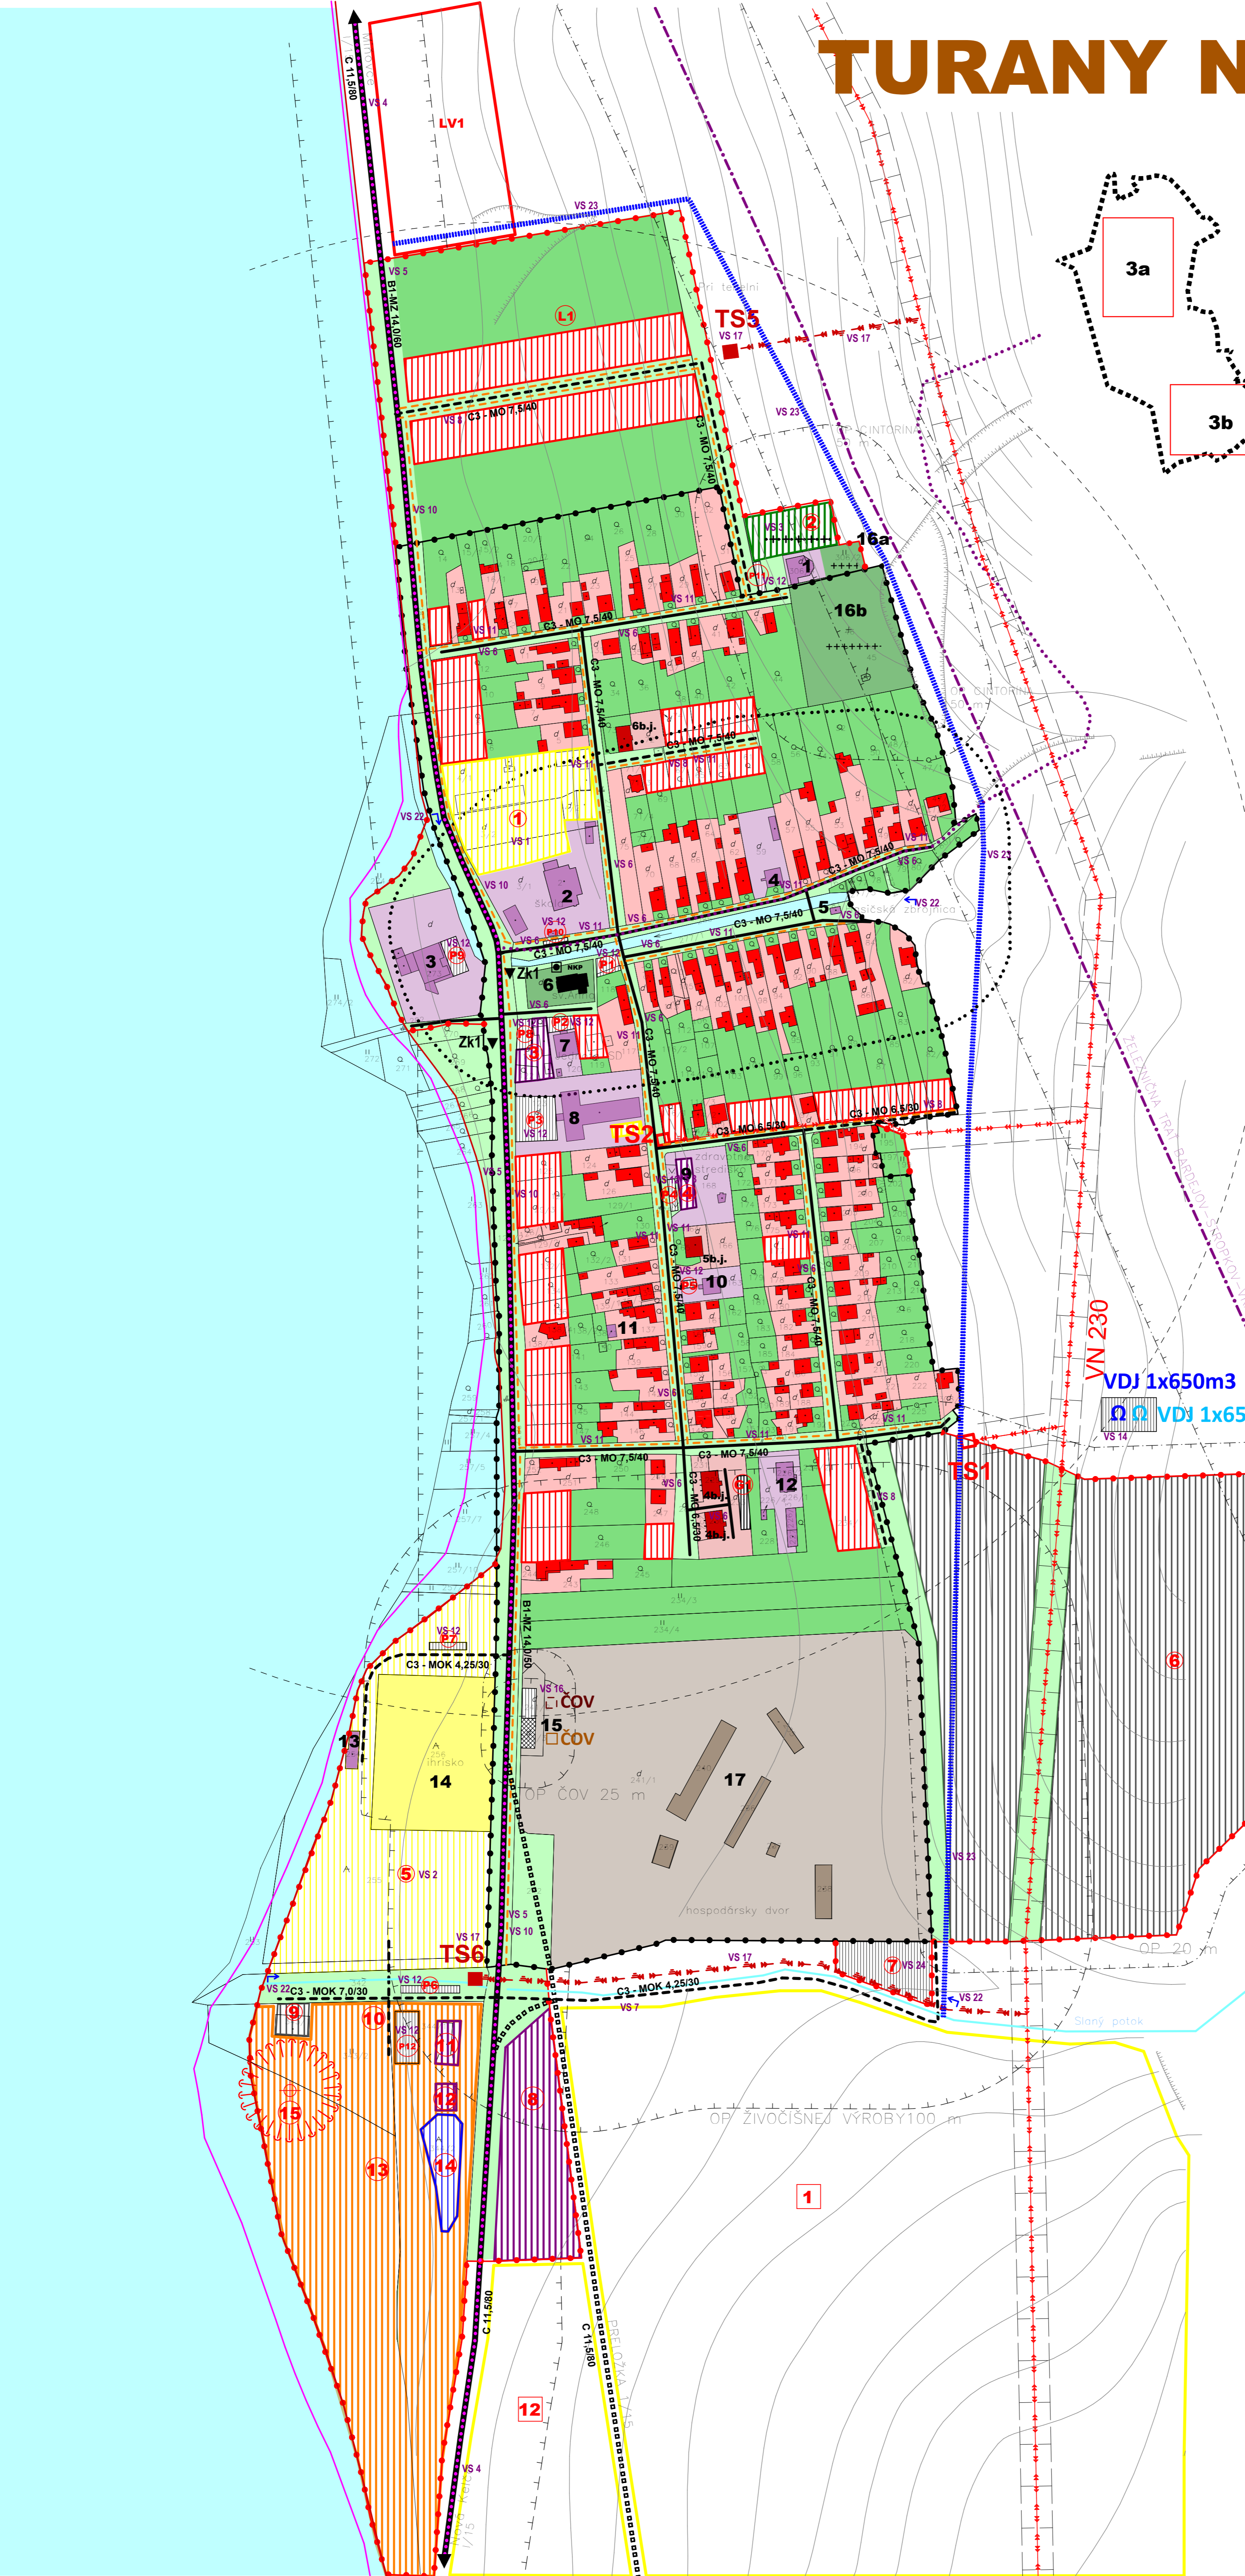


TURANY NAD ONDAVOU

ÚZEMNÝ PLÁN OBCE

M = 1 : 2 000

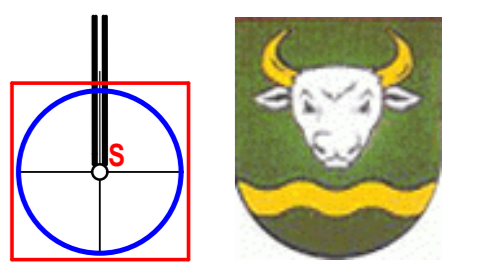

- Zoznam verejnoprospěšných stavieb**
Stavby verejnej občianskej vybavenosti a sociálnej infraštruktúry
- VS 1 Stavba Multifunkčného ihriska pri ZŠ.
 - VS 2 Stavba Viacúčelového športového areálu.
 - VS 3 Stavba rozšírenia cintorína
- Stavby verejnej dopravy a verejného technického vybavenia**
Stavby dopravy a dopravných zariadení
- VS 4 Stavba pre úpravu cesty I/15 na kategóriu C 11,5/80 mimo hraníc zastavaného územia obce.
 - VS 5 Stavba pre úpravu cesty I/15 v zastavanej časti obce na kategóriu B1-MZ 14/60.
 - VS 6 Stavby úpravy existujúcich MK na kategórie C3-MO 7,5/40, C3-MO 6,5/30, C3-MO 4,25/30 v obci a na kategórie C3-MOK 7/40 a C3-MOK 3,75/30 v existujúcej lokalite rekreačných chat.
 - VS 7 Stavba účelovej komunikácie ku kompostoviskám v kategórii MOK 3,75/30.
 - VS 8 Stavba nových miestnych komunikácií v novonavrhovanej lokalite rodinných domov v kategórii C3-MO 7,5/40, vrátane chodníkov a zelených pásov.
 - VS 9 Stavby nových miestnych komunikácií v v novonavrhovanej lokalitách rekreačných chat v kategórii C3-MOK 7,0/30, C3-MOK 3,75/30.
 - VS 10 Stavby peších chodníkov pozdĺž cesty I/15 v zastavaných častiach obce.
 - VS 11 Stavby peších chodníkov pozdĺž existujúcich miestnych komunikácií.
 - VS 12 Stavby verejných parkovísk P 1 - P 18.
 - VS 13 Stavby novej obobjaznnej zastávky na južnom okraji zastavaného územia obce a zastávkových pruhov, zastávok verejnej autobusovej dopravy.
- Stavby vodného hospodárstva**
- VS 14 Stavby rozšírenia verejného vodovodu a stavba vodojemu VDJ-650 m³.
 - VS 15 Stavby rozšírenia verejnej kanalizácie.
 - VS 16 Stavba rozšírenia COV.
- Stavby energetiky a energetických zariadení**
- VS 17 Stavby nových trafostaníc TS 5, TS 6, TS 7 a TS 8, TS 9 a VN prípojok k nim.
 - VS 18 Stavby trás NN vedenia káblových rozvodov v zemi s napojením z existujúcich a nových zdrojov elektrickej energie.
 - VS 19 Stavby verejného osvetlenia v nových lokalitách rodinných domov, športu rekreácie.
 - VS 20 Stavby rozšírenia STL plynovodov.
- Stavby telekomunikácií**
- VS 21 Stavby pripojných metalických a optických káblov pre jednotlivé lokality v súbahu s trasami vedení sekundárnej NN siete v obci.
- Stavby v oblasti ochrany a tvorby životného prostredia**
- VS 22 Stavby regulácií a úprav potoka Slaný a bezmenných potokov.
 - VS 23 Stavby ochrany vo východnej časti zastavaného územia obce a v juhovýchodnej časti lokality Čopánka pred povrchovými vodami.
 - VS 24 Stavba na kompostovanie organického odpadu južne od areálu PD.

STAV	NÁVRH	VÝHLAD	HRANICA ZASTAVANÉHO ÚZEMIA OBCE
			MAXIMÁLNA PREVÁDZKOVÁ HLADINA 162,0 m.n.m
			MAXIMÁLNA RETENČNÁ HLADINA 163,5 m.n.m
			PLOCHA RODINNÝCH DOMOV
			PLOCHA BYTOVÝCH DOMOV
			PLOCHA OBČIANSKEJ VYBAVENOSTI
			PLOCHA REKREÁCIE A CESTOVNÉHO RUCHU
			PLOCHA ŠPORTU, SLNENIE
			PLOCHA POĽNOHOSPODÁRSKEJ VÝROBY
			PLOCHA VÝROBY, SKLADOV A SKLÁDKOV
			PLOCHA TECHNICKÉHO VYBAVENIA
			VEREJNÁ ZELEŇ
			ZELEŇ RODINNÝCH DOMOV
			VYHRADENÁ ZELEŇ - CINTORÍN
			SPRIVODNÁ - LÍNOVÁ ZELEŇ
			ARCHEOLOGICKÁ LOKALITA
			NÁRODNÁ KULTÚRNA PAMiatKA
			OCHRANNÉ PÁSMA VŠETKYCH DRUHOV
			VYHLIADKA
			ŽELEZIČNÉ TRATE
			CESTA I. TRIEDY
			MIESTNA A ÚČELOVÁ KOMUNIKÁCIA
			PEŠÍ CHODNÍK
			PLOCHA VEREJNÉHO DOPRAVNÉHO VYBAVENIA
			AUTOBUSOVÁ ZASTÁVKA KRYTÁ
			DOCHÁDZKOVÁ VZDIALENOSŤ K AUTOB. ZASTÁVKAM
			CYKLOTURISTICKÁ TRASA
			VODNÉ TOKY A PLOCHY
			OCHRANA ZASTAVANÉHO ÚZEMIA PRED POVRCH. VODAMI
			REGULÁCIA VODNÝCH TOKOV
			VODOJEM
			ČISTIAREŇ ODPADOVÝCH VÔD
			VN VEDENIE VZDUŠNÉ 22 KV
			VN VEDENIE KÁBELOVÉ V ZEMI
			TRAFOSTANICA

- STAV:**
- 1 - DOM NÁDEJE, 2 - ZÁKLADNÁ ŠKOLA, 3 - POTRAVINÝ BAR YES, 4 - FARSKÝ ÚRAD, 5 - HASIČSKÁ ZBRJOJNICA, 6 - RÍMSKOKATOLICKÝ KOSTOL, 7 - PŇHŇSTVNÍSTVO - VÝVAROVNA, 8 - OBECNÝ ÚRAD, MATERSKÁ ŠKOLA, KULTURNÝ DOM, RESTA, 9 - ZPRAVITELNÉ STREDISKO POTRAVIN, 10 - POLICIA, 11 - FLŇRIA - VYKUP LIEČIVÝCH RASTLÍN, 12 - LENSÁ SPRÁVA, 13 - BUDOVA TEĽOVÝCHOVNEJ JEDNOTY, 14 - IHRISKO, 15 - ČOV, 16 - VOJENSKÝ CINTORÍN, 16b - CINTORÍN, 17 - AREÁL PD, P1, P2 - PARKOVISKÁ, ZK1 - ZASTÁVKA AUTOBUSOVÁ KRYTÁ
- NÁVRH:**
- 1 - MULTIFUNKČNÉ IHRISKO, 2 - ROZŠÍRENIE CINTORÍNA, 3 - POLYFUNKČNÝ OBJEKT, PREDAJNA, 4 - PENZIÓN, LEKÁREŇ, STANICA RYCHLEJ POMOCI, 5 - VIACÚČELOVÝ ŠPORTOVÝ AREÁL, 6 - FOTOVOLTIČKA ELEKTROÁREŇ, 7 - KOMPOSTOVISKÁ, 8 - OBCHODNÁ VYBAVENOSŤ, 9 - HANGÁRE, 10 - VSTUP DO AUTOKEMPU, 11 - MOTOREST, 12 - VYBAVENIE AUTOKEMPU, 13 - AUTOKEMP, 14 - REKREAČNÁ VODNÁ PLOCHA, 15 - VYHLIADKOVÁ VEŽA, L1 - LOKALITA RODINNÝCH DOMOV, G1 - GARÁŽE, P1 - P12 - PARKOVISKÁ
- VÝHLAD:**
- 1 - GOLFOVÝ AREÁL, 12 - CYKLOTURISTICKÝ AREÁL, LV1 - LOKALITA RODINNÝCH DOMOV

Schvaľovacia doložka:
 Označenie schvaľovacieho orgánu: Obecné zastupiteľstvo v Turanoch
 Číslo uznesenia a dátum schválenia:
 Číslo VZN obce, ktorým sa vyhlasuje záväzná časť ÚPN obce:
 Oprávnená osoba: Viera Pundžáková - starostka obce

MIERKA: 0 300 m

SLOVENSKÁ AGENTÚRA ŽIVOTNÉHO PROSTREDIA CENTRUM KRAJINÉHO PLÁNOVANIA, PŘIRODNÝCH A ENERGETICKÝCH ZDROJOV Sabinovská 3, 080 01 Prešov		Riaditeľ CKP Ing. Jozef Kuchta
Názov dokumentácie Územný plán obce TURANY NAD ONDAVOU	Číslo výkresu 3a	
Názov výkresu KOMPLEXNÝ VÝKRES PŘIRODNÉHO USPOŘADANIA A FUNKČNÉHO VYUŽITIA ÚZEMIA S VEREJNÉHO DOPRAVNÉHO VYBAVENIA S VYZNÁČENOU ZÁVÄZNOU ČASŤOU RIEŠENIA A VEREJNOPROSPÉŠNÝMI STAVBAMI - ZASTAVANÉ ÚZEMIE	Mierka výkresu 1 : 2 000	
Hlavný riešiteľ: Ing. arch. Ivan Vook AA	RIEŠITELIA : Ing. arch. Vladimír Nedelko Ing. arch. Ivan Vook AA Vladimír Nedelko Mgr. Lubomír Gajdos JUDr. Jozef Felo Ing. Ján Maroň Ing. Ivan Bala Ing. Václav Valčan Ing. Jozef Bogdaný	Ing. Jozef Kuchta Ing. Erika Popelňová PaedDr. Miroslava Brodová RNDr. Peter Buda Ing. Peter Chomjak Ing. Ján Šano Ing. Zuzana Durbáková Ing. Daniel Kmeček Jozef Anony
	Cecilia Mihalová Jana Kozmova	Rok vypracovania 10/2010 Obstarávateľ Obec Turany nad Ondavou