
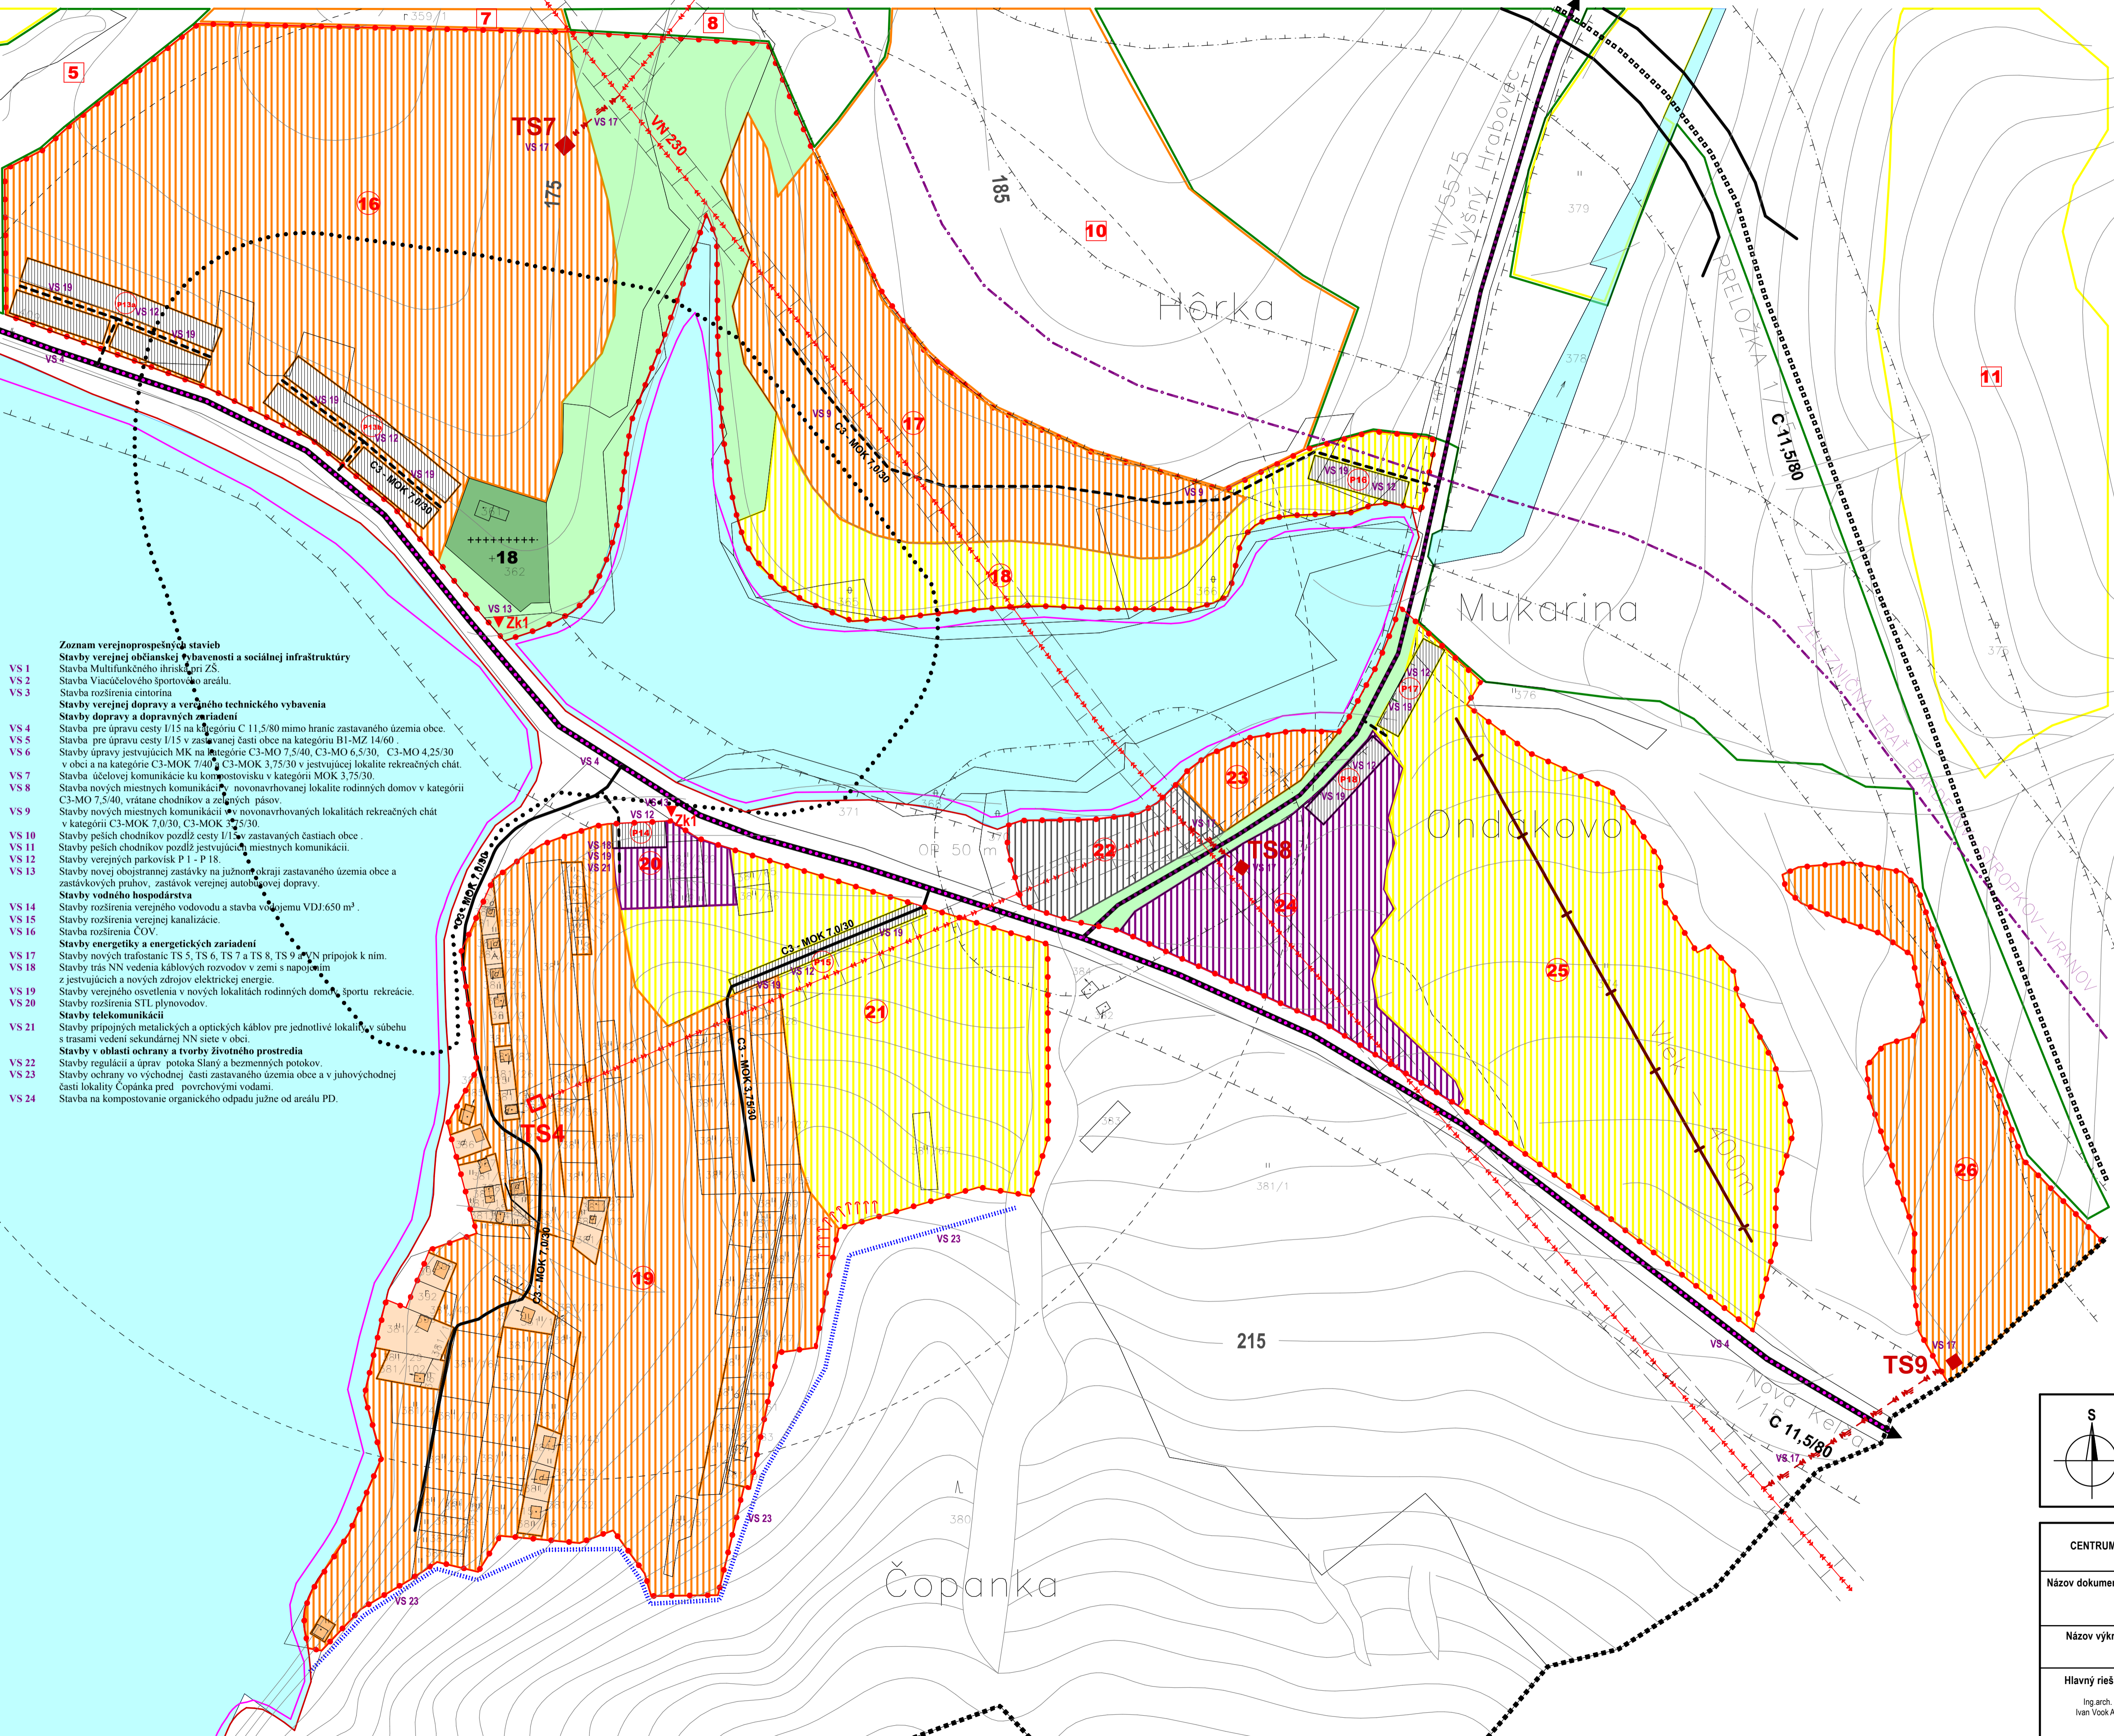


TURANY NAD ONDAVOU ÚZEMNÝ PLÁN OBCE

M = 1 : 2 000

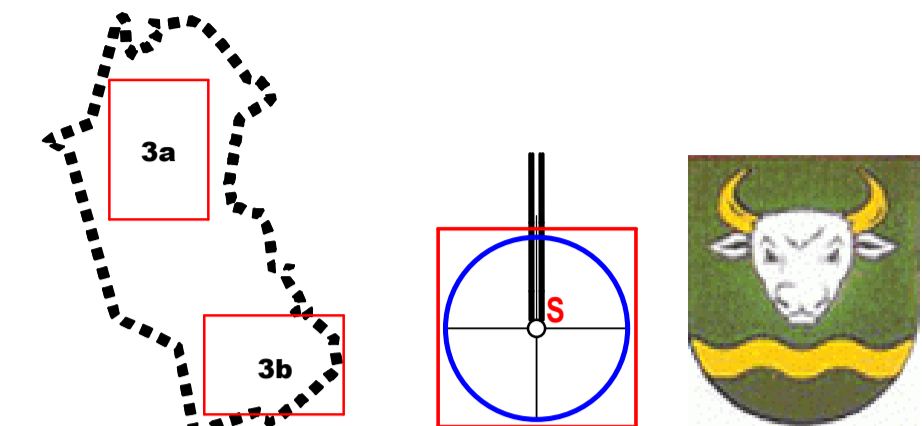

- Zoznam verejnoprospešných stavieb**
- Stavby verejnej občianskej vybavenosti a sociálnej infraštruktúry**
- VS 1 Stavba Multifunkčného ihriská pri ZS.
 - VS 2 Stavba Viacúčelového športového areálu.
 - VS 3 Stavba rozšírenia cintorína.
- Stavby verejnej dopravy a verejného technického vybavenia**
- Stavby dopravy a dopravných zariadení**
- VS 4 Stavba pre úpravu cesty I/15 na kategóriu C 11,5/80 mimo hraníc zastavaného územia obce.
 - VS 5 Stavba pre úpravu cesty I/15 v zastavanej časti obce na kategóriu B1-MZ 14/60.
 - VS 6 Stavby úpravy jestvujúcich MK na kategórie C3-MO 7,5/40, C3-MO 6,5/30, C3-MO 4,25/30 v obci a na kategórie C3-MOK 7,40/30, C3-MOK 3,75/30 v jestvujúcej lokalite rekreačných chat v obci.
 - VS 7 Stavba účelovej komunikácie ku kompostovníku v kategórii MOK 3,75/30.
 - VS 8 Stavba nových miestnych komunikácií v novonavrhovanej lokalite rodinných domov v kategórii C3-MO 7,5/40, vrátane chodníkov a zelených pásov.
 - VS 9 Stavby nových miestnych komunikácií v novonavrhovaných lokalitách rekreačných chat v kategórii C3-MOK 7,0/30, C3-MOK 3,75/30.
 - VS 10 Stavby peších chodníkov pozdĺž cesty I/15 v zastavaných častiach obce.
 - VS 11 Stavby peších chodníkov pozdĺž jestvujúcich miestnych komunikácií.
 - VS 12 Stavby verejných parkovísk P1 - P18.
 - VS 13 Stavby novej obojstrannej zastávky na južnom okraji zastavaného územia obce a zastávkových pruhov, zastávok verejnej autobusovej dopravy.
- Stavby vodného hospodárstva**
- VS 14 Stavby rozšírenia verejného vodovodu a stavba vodojemu VDJ:650 m³.
 - VS 15 Stavby rozšírenia verejnej kanalizácie.
 - VS 16 Stavba rozšírenia ČOV.
- Stavby energetiky a energetických zariadení**
- VS 17 Stavby nových trafostaníc TS 5, TS 6, TS 7 a TS 8, TS 9 a VN prípojok k nim.
 - VS 18 Stavby trás NN vedenia káblových rozvodov v zemi s napojením z jestvujúcich a nových zdrojov elektrickej energie.
- Stavby verejného osvetlenia v nových lokalitách rodinných domov športu rekreácie.**
- VS 20 Stavby rozšírenia STL plynovodov.
- Stavby telekomunikácií**
- VS 21 Stavby pripojných metalických a optických káblov pre jednotlivé lokality v súbehu s trasami vedení sekundárnej NN siete v obci.
- Stavby v oblasti ochrany a tvorby životného prostredia**
- VS 22 Stavby regulácií a úprav potoka Slaný a bezmenných potokov.
 - VS 23 Stavby ochrany vo východnej časti zastavaného územia obce a v juhovýchodnej časti lokality Čopánka pred povrchovými vodami.
 - VS 24 Stavba na kompostovanie organického odpadu južne od areálu PD.

| STAV | NÁVRH | VÝHLAD | OPIS |
|------|-------|--------|--|
| | | | HRANICA KATASTRÁLNEHO ÚZEMIA |
| | | | HRANICA ZASTAVANÉHO ÚZEMIA OBCE |
| | | | MAXIMÁLNA PREVÁDZKOVÁ HLADINA 162,0 m.n.m |
| | | | MAXIMÁLNA RETENČNÁ HLADINA 163,5 m.n.m |
| | | | PLOCHA OBČIANSKEJ VYBAVENOSTI |
| | | | PLOCHA REKREÁCIE A CESTOVNÉHO RUCHU |
| | | | PLOCHA ŠPORTU, SLNENIE |
| | | | PLOCHA VÝROBY, SKLADOV A SKLÁDKO |
| | | | PLOCHA TECHNICKÉHO VYBAVENIA |
| | | | VEREJNÁ ZELEN' |
| | | | VYHRADENÁ ZELEN' - CINTORÍN |
| | | | SPRIVODNÁ - LÍNOVIA ZELEN' |
| | | | ARCHEOLOGICKÁ LOKALITA |
| | | | OCHRANNÉ PÁSMA VŠETKÝCH DRUHOV |
| | | | VÝHLIADKA |
| | | | ŽELEZNIČNÉ TRATE |
| | | | CESTA I. TRIEDY |
| | | | CESTA III. TRIEDY |
| | | | MIESTNA A ÚČELOVÁ KOMUNIKÁCIA |
| | | | PLOCHA VEREJNÉHO DOPRAVNÉHO VYBAVENIA |
| | | | AUTOBUSOVÁ ZASTÁVKA KRYTÁ |
| | | | DOCHÁDZKOVÁ VZDIALENOSŤ K AUTOB. ZASTÁVKAM |
| | | | VLEK |
| | | | CYKLOTURISTICKÁ TRASA |
| | | | VODNÉ TOKY A PLOCHY |
| | | | OCHRANA ZASTAVANÉHO ÚZEMIA |
| | | | PRED POVRCHOVÝMI VODAMI |
| | | | VN VEDENIE VZDUŠNÉ 22 KV |
| | | | VN VEDENIE KÁBELOVÉ V ZEMI |
| | | | TRAFOSTANICA |

Schvaľovacia doložka:
 Označenie schvaľovacieho orgánu: Obecné zastupiteľstvo v Turanoch
 Číslo uznesenia a dátum schválenia:
 Číslo VZN obce, ktorým sa vyhlasuje záväzná časť ÚPN obce :
 Oprávnená osoba: Viera Pundžáková - starostka obce

STAV: 18 - PETEJOVSKÝ CINTORÍN
 O NÁVRH: 16 - ZÁBAVNÝ PARK, 17 - KEMP, STANOVÁ ZÁKLADŇA, 18 - PLOCHY SLNENIA, 19 - RYBÁRSKY RAJ - RCH1, 20 - OBCHODNÁ VYBAVENOSŤ A SLUŽBY, 21 - ŠPORT - DETSKÝ AREÁL, 22 - TECHNICKÉ PREVÁDZKY - ÚDRŽBA, 23 - REKREAČNÉ CHATY - RCH2, 24 - SLUŽBY MOTORISTOM, 25 - DETSKÁ UŽIARSKÁ LÚKA, 26 - TURISTICKÉ UBYTOVNÉ, P13 - P18 - PARKOVISKA, ZK1 - ZASTÁVKA AUTOBUSOVÁ KRYTÁ
 O VÝHLAD: 5 - PARK HÔRKA, 7 - ZÁBAVNÝ PARK, 8 - PARK PART BOKTOVOM, KYS.DRÁHA, 10 - KEMP, STANOVÁ ZÁKLADŇA, 11 - ŠPORTOVÉ IHRSKA
MIERKA: 0 300 m

| | | |
|--|---|--|
| SLOVENSKÁ AGENTÚRA ŽIVOTNÉHO PROSTREDIA CENTRUM KRAJINNEHO PLÁNOVANIA, PRIRODNÝCH A ENERGETICKÝCH ZDROJOV Sabinovská 3, 080 01 Prešov | | Riaditeľ CKP Ing. Jozef Kuchta |
| Názov dokumentácie | Územný plán obce TURANY NAD ONDAVOU | Číslo výkresu 3b |
| Názov výkresu | KOMPLEXNÝ VÝKRES PRIESTOROVÉHO USPORIADANIA A FUNKČNÉHO VYUŽITIA ÚZEMIA A VEREJNÉHO DOPRAVNÉHO VYBAVENIA S VYZNAČENOU ZÁVÄZNOU ČASŤOU RIEŠENIA A VEREJNOPROSPEŠNÝMI STAVBAMI - ZASTAVANÉ ÚZEMIE | Mierka výkresu 1 : 2 000 |
| Hlavný riešiteľ: | Ing.arch. Ivan Vook AA | Rok vypracovania 10/2010 Obstarávateľ Obec Turany nad Ondavou |
| RIEŠITELIA : Ing.arch. Vladimír Nedelko Ing. arch. Ivan Vook AA Vladimír Nedelko Mgr. Lubomír Gajdos JUDr. Jozef Fico Ing. Jura Maron Ing. Ivan Bača Ing. Václav Vetrný Ing. Jozef Boglarsky | | |
| Ing. Jozef Kuchta Ing. Emília Pápušková PaedDr. Miroslava Brodská RNDr. Peter Burda Ing. Peter Chomjak Ing. Ján Staro Ing. Zuzana Duráková Ing. Daniel Krnec Jozef Andrej | | |
| Cecília Mihálová Jana Kazimová | | |