
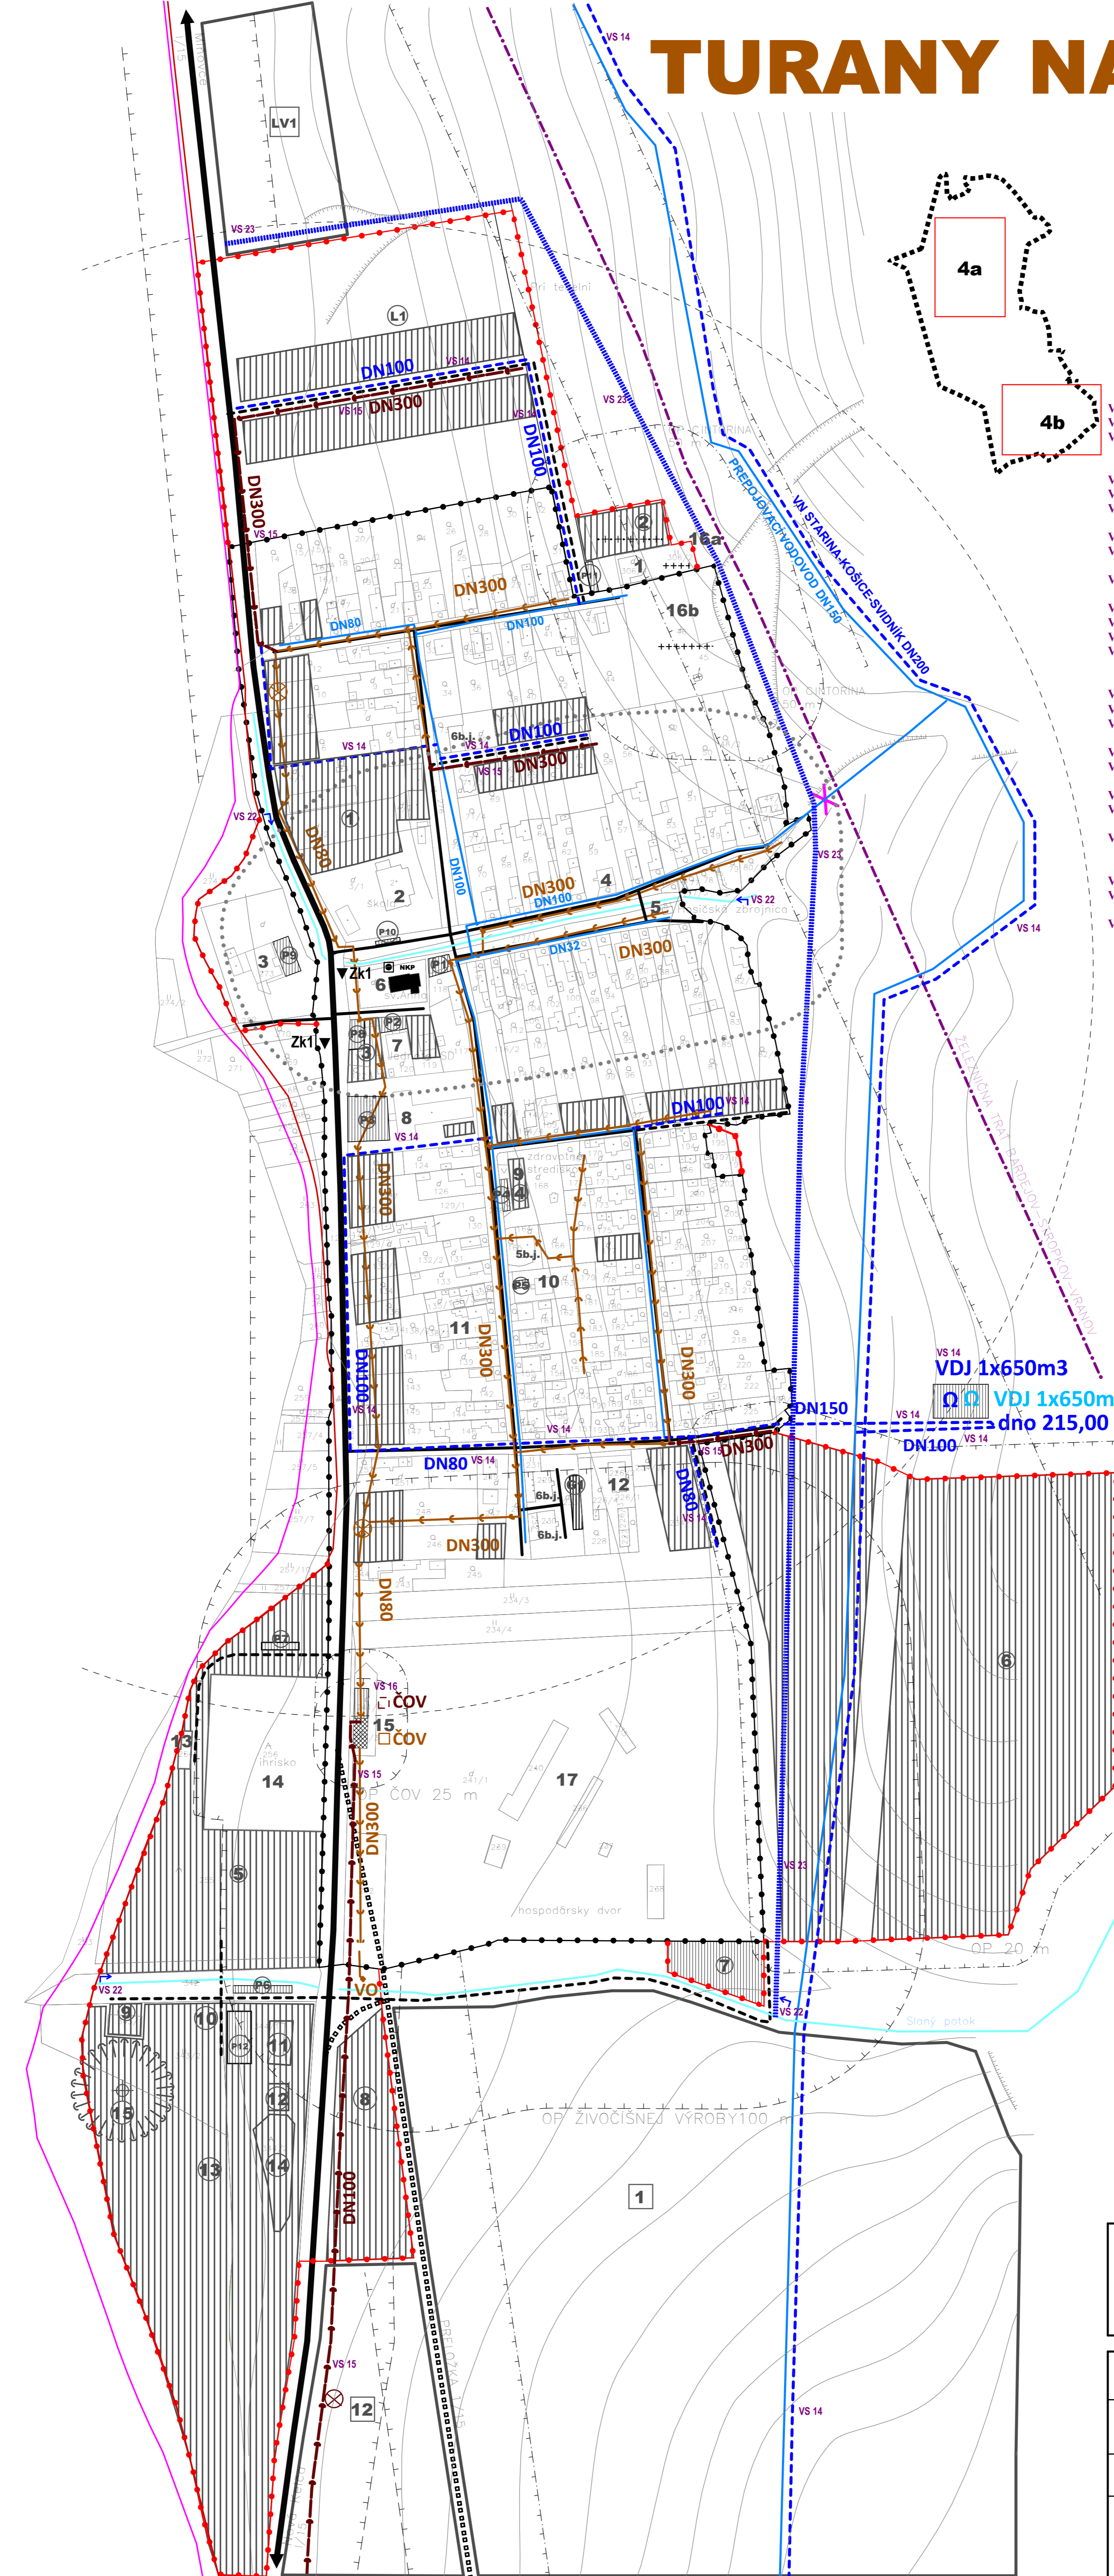


TURANY NAD ONDAVOU

ÚZEMNÝ PLÁN OBCE

M = 1 : 2 000

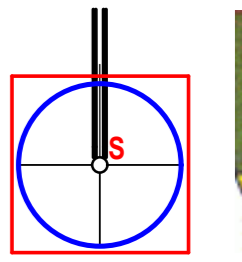

- Zoznam verejnoprospešných stavieb**
Stavby verejnej občianskej vybavenosti a sociálnej infraštruktúry
- VS 1 Stavba Multifunkčného ihriska pri ZŠ.
 - VS 2 Stavba Viacúčelového športového areálu.
 - VS 3 Stavba rozšírenia cintorína
- Stavby verejnej dopravy a verejného technického vybavenia**
Stavby dopravy a dopravných zariadení
- VS 4 Stavba pre úpravu cesty I/15 na kategóriu C 11,5/80 mimo hraníc zastavaného územia obce.
 - VS 5 Stavba pre úpravu cesty I/15 v zastavanej časti obce na kategóriu B1-MZ 14/60.
 - VS 6 Stavby úpravy jstevujúcich MK na kategórie C3-MO 7,5/40, C3-MO 6,5/30, C3-MO 4,25/30 v obci a na kategórie C3-MOK 7/40 a C3-MOK 3,75/30 v jstevujúcej lokalite rekreačných chát.
 - VS 7 Stavba účelovej komunikácie ku kompostovisku v kategórii MOK 3,75/30.
 - VS 8 Stavba nových miestnych komunikácií v novonavrhovanej lokalite rodinných domov v kategórii C3-MO 7,5/40, vrátane chodníkov a zelených pásov.
 - VS 9 Stavby nových miestnych komunikácií v novonavrhovanej lokalite rekreačných chát v kategórii C3-MOK 7,0/30, C3-MOK 3,75/30.
 - VS 10 Stavby peších chodníkov pozdĺž cesty I/15 v zastavanej časti obce.
 - VS 11 Stavby peších chodníkov pozdĺž jstevujúcich miestnych komunikácií.
 - VS 12 Stavby verejných parkovísk P 1 - P 18.
 - VS 13 Stavby novej obojstrannej zastávky na južnom okraji zastavaného územia obce a zastávkových pruhov, zastávok verejnej autobusovej dopravy.
- Stavby vodného hospodárstva**
- VS 14 Stavby rozšírenia verejného vodovodu a stavba vodojemu VDJ-650 m³.
 - VS 15 Stavba rozšírenia verejnej kanalizácie.
 - VS 16 Stavba rozšírenia ČOV.
- Stavby energetiky a energetických zariadení**
- VS 17 Stavby nových trafostánic TS 5, TS 6, TS 7 a TS 8, TS 9 a VN prípojok k nim.
 - VS 18 Stavby trás NN vedenia káblových rozvodov v zemi s napojením z jstevujúcich a nových zdrojov elektrickej energie.
 - VS 19 Stavby verejného osvetlenia v nových lokalitách rodinných domov, športu, rekreácie.
 - VS 20 Stavby rozšírenia STL plynovodov.
- Stavby telekomunikácií**
- VS 21 Stavby pripojných metalických a optických káblov pre jednotlivé lokality v súbahu s trasami vedení sekundárnej NN siete v obci.
- Stavby v oblasti ochrany a tvorby životného prostredia**
- VS 22 Stavby regulácií a úprav potoka Slaný a bezmenných potokov.
 - VS 23 Stavby ochrany vo východnej časti zastavaného územia obce a v juhovýchodnej časti lokality Čopánka pred povrchovými vodami.
 - VS 24 Stavba na kompostovanie organického odpadu južne od areálu PD.

STAV	NÁVRH	VÝHLAD	HRANICA ZASTAVANÉHO ÚZEMIA OBCE
			HRANICA ZASTAVANÉHO ÚZEMIA OBCE
			OCHRANNÉ PÁSMO
			MAXIMÁLNA PREVÁDZKOVÁ HLADINA 162,0 m n.m
			MAXIMÁLNA RETENČNÁ HLADINA 163,5 m n.m
			REGULÁCIA VODNÝCH TOKOV
			OCHRANA ZASTAVANÉHO ÚZEMIA PRED POVRCH. VODAMI
			VODOVOD
			VODOJEM
			SPLAŠKOVÁ KANALIZÁCIA
			ČISTIAREŇ ODPADOVÝCH VÔD
			ČERPACIA STANICA
			VÝUSTNÝ OBJEKT

STAV:
 1 - DOM NÁDEJE, 2 - ZÁKLADNÁ ŠKOLA, 3 - POTRAVINÝ BAR YES, 4 - FARSKÝ ÚRAD, 5 - HASIČSKÁ ZBRJONICA, 6 - RÍMSKOKATOLICKÝ KOSTOL, 7 - POHOSTINSTVO - VÝPÁROVNÁ, 8 - OBECNÝ ÚRAD, MATERSKÁ ŠKOLA, KULTÚRNY DOM, POŠTA, 9 - ZDRAVOTNÉ STREDISKO, POTRAVINY, 10 - POLÍCIA, 11 - FLÓRIA - VÝKUP LIETVÝCH RASTLÍN, 12 - LESNÁ SPRÁVA, 13 - BUDOVA TELOVÝCHOVNEJ JEDNOTY, 14 - IHRISKO, 15 - ČOV, 16a - VOJENSKÝ CINTORÍN, 16b - CINTORÍN, 17 - AREÁL PD, ZK1 - ZASTÁVKA AUTOBUSOVÁ KRYTÁ

○ NÁVRH:
 1 - MULTIFUNKČNÉ IHRISKO, 2 - ROZŠÍRENIE CINTORÍNA, 3 - POLYFUNKČNÝ OBJEKT, PREDJAŇA, 4 - PENZIÓN, LEKÁREŇ, STANICA RYCHLEJ POMOCI, 5 - VIACÚCELOVÝ ŠPORTOVÝ AREÁL, 6 - FOTOVOLTIČKÁ ELEKTÁREŇ, 7 - KOMPOSTOVSKO, 8 - OBCHODNÁ VYBAVENOSŤ, 9 - HANGÁRE, 10 - VSTUP DO AUTOKEMPU, 11 - MOTOREST, 12 - VYBAVENIE AUTOKEMPU, 13 - AUTOKEMP, 14 - REKREAČNÁ VODNÁ PLOCHA, 15 - VYHLADKOVÁ VEŽA, L1 - LOKALITA RODINNÝCH DOMOV, G1 - GARÁŽE, P1 - P12 - PARKOVISKA

□ VÝHLAD:
 1 - GOLFVÝ AREÁL, 12 - CYKLOTRIALOVÝ AREÁL, LV1 - LOKALITA RODINNÝCH DOMOV

Schvaľovacia doložka:
 Označenie schvaľovacieho orgánu: Obecné zastupiteľstvo v Turanoch
 Číslo uznesenia a dátum schválenia:
 Číslo VZN obce, ktorým sa vyhlasuje záväzná časť ÚPN obce :
 Oprávnená osoba: Viera Pundžáková - starostka obce

MIERKA :
 0 300 m

SLOVENSKÁ AGENTÚRA ŽIVOTNÉHO PROSTREDIA CENTRUM KRAJINNÉHO PLÁNOVANIA, PRIRODNÝCH A ENERGETICKÝCH ZDROJOV Sabinovská 3, 080 01 Prešov		Riaditeľ CKP Ing. Jozef Kuchta
Názov dokumentácie Územný plán obce TURANY NAD ONDAVOU	Číslo výkresu 4a	
Názov výkresu VÝKRES RIEŠENIA VERJÉHO TECHNICKÉHO VYBAVENIA - VODNÉ HOSPODÁRSTVO	Mierka výkresu 1 : 2 000	
Hlavný riešiteľ: Ing. arch. Ivan Vook AA	RIEŠITELIA : Ing. arch. Vladimír Nedelko Ing. arch. Ivan Vook AA Vladimír Nedelko Mgr. Lubomír Čiastka JUDr. Jozef Felo Ing. Ján Maršák Ing. Ivan Bába Ing. Václav Valucha Ing. Jozef Bogdančík	Ing. Jozef Kuchta Ing. Erika Popelienová PaedDr. Miroslava Brodová RNDr. Peter Buda Ing. Peter Čiernjak Ing. Ján Štano Ing. Zuzana Durbáková Ing. Daniel Kmeček Jozef Anegý
	Cecilia Mihalová Jana Kozmova	Rok vypracovania 10/2010 Obstarávateľ Obec Turany nad Ondavou