
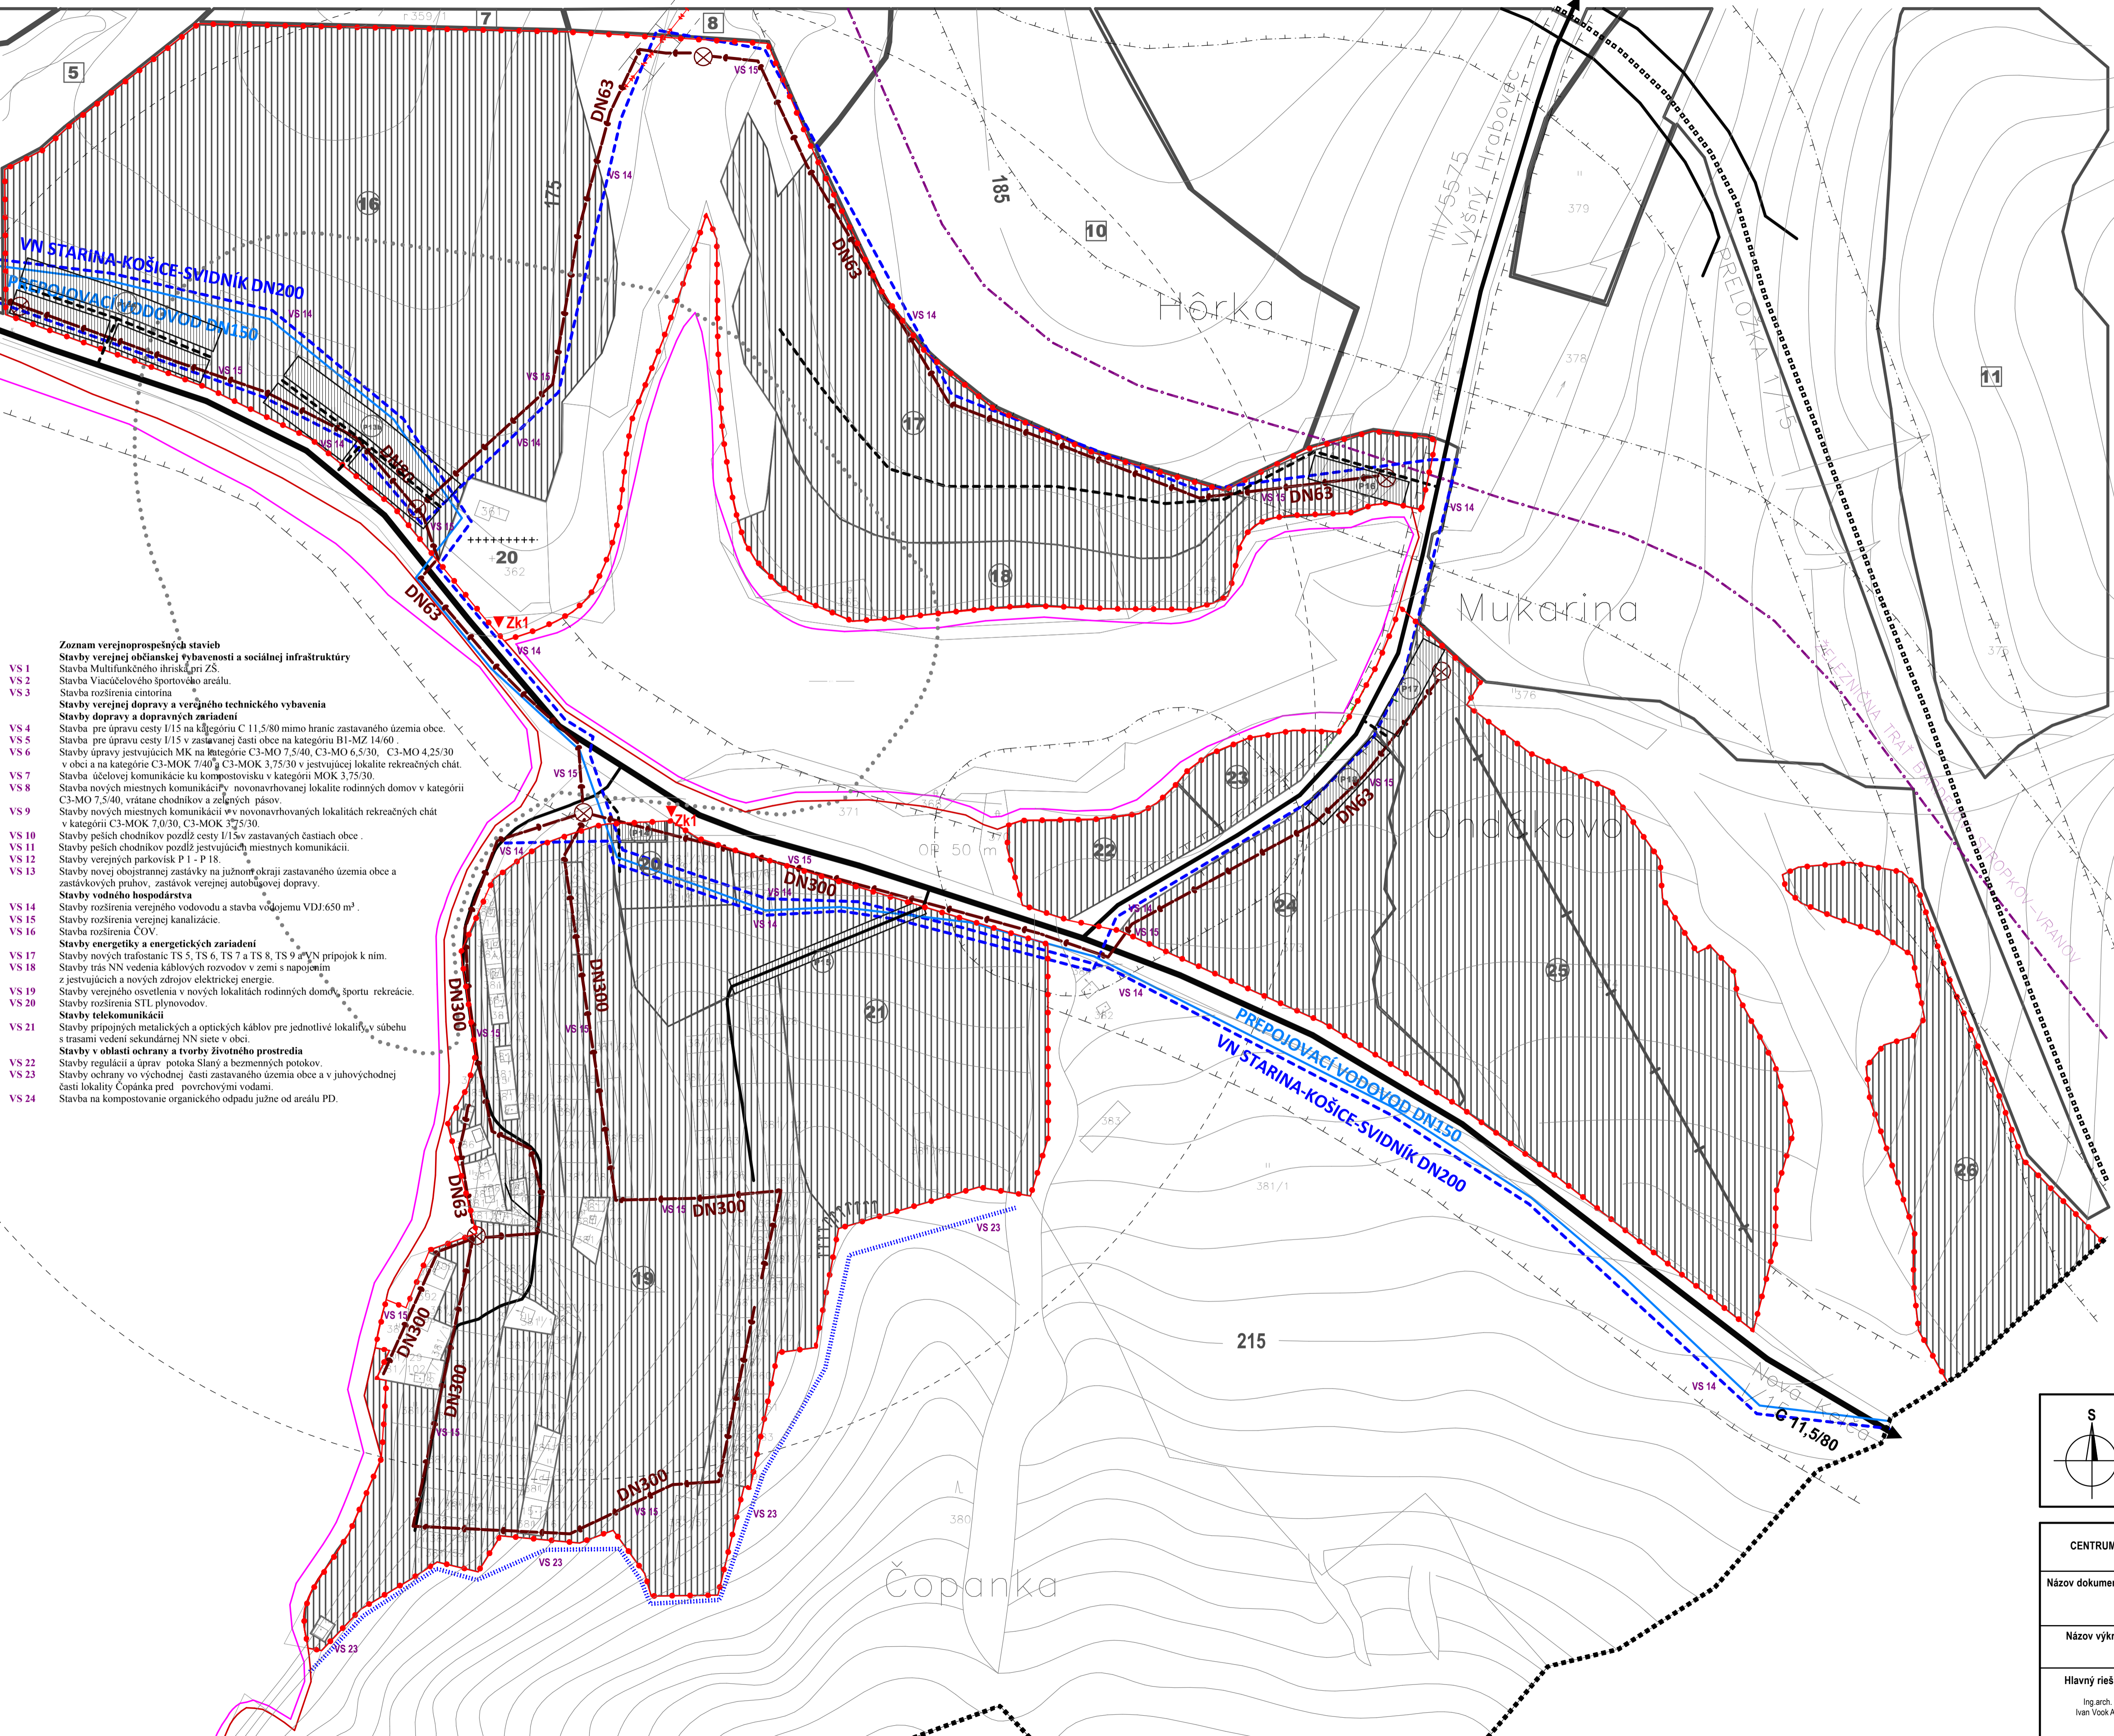


TURANY NAD ONDAVOU ÚZEMNÝ PLÁN OBCE

M = 1 : 2 000

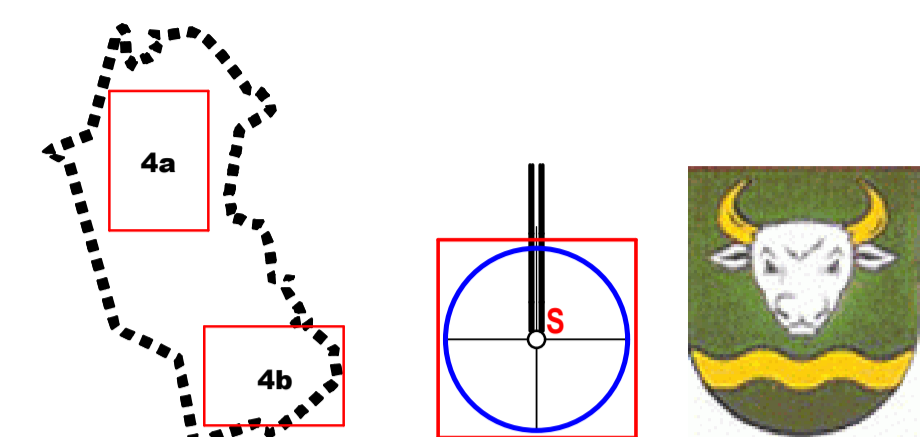


- Zoznam verejnosprospešných stavieb**
Stavby verejnej občianskej vybavenosti a sociálnej infraštruktúry
 VS 1 Stavba Multifunkčného ihriská pri ZŠ.
 VS 2 Stavba Viacúčelového športového areálu.
 VS 3 Stavba rozšírenia cintorína.
Stavby verejnej dopravy a verejného technického vybavenia
Stavby dopravy a dopravných zariadení
 VS 4 Stavba pre úpravu cesty I/15 na kategóriu C 11,5/80 mimo hraníc zastavaného územia obce.
 VS 5 Stavba pre úpravu cesty I/15 v zastavanej časti obce na kategóriu B1-MZ 14/60.
 VS 6 Stavby úpravy jestvujúcich MK na kategórie C3-MO 7,5/40, C3-MO 6,5/30, C3-MO 4,25/30 v obci a na kategórie C3-MOK 7/40, C3-MOK 3,75/30 v jestvujúcej lokalite rekreačných chat.
 VS 7 Stavba účelovej komunikácie ku kompostovníku v kategórii MOK 3,75/30.
 VS 8 Stavba nových miestnych komunikácií novonavrhovanej lokality rodinných domov v kategórii C3-MO 7,5/40, vrátane chodníkov a železných pásov.
 VS 9 Stavby nových miestnych komunikácií v novonavrhovaných lokalitách rekreačných chat v kategórii C3-MOK 7,0/30, C3-MOK 3,75/30.
 VS 10 Stavby peších chodníkov pozdĺž cesty I/15v zastavaných častiach obce.
 VS 11 Stavby peších chodníkov pozdĺž jestvujúcich miestnych komunikácií.
 VS 12 Stavby verejných parkovísk P1 - P18.
 VS 13 Stavby novej obojstrannej zastávky na južnom okraji zastavaného územia obce a zastávkových pruhov, zastávok verejnej autobusovej dopravy.
Stavby vodného hospodárstva
 VS 14 Stavby rozšírenia verejného vodovodu a stavba vodojemu VDJ:650 m³.
 VS 15 Stavby rozšírenia verejnej kanalizácie.
 VS 16 Stavba rozšírenia ČOV.
Stavby energetiky a energetických zariadení
 VS 17 Stavby nových trafostaníc TS 5, TS 6, TS 7 a TS 8, TS 9 a VN pripojok k nim.
 VS 18 Stavby trás NN vedenia káblových rozvodov v zemi s napojením z jestvujúcich a nových zdrojov elektrickej energie.
 VS 19 Stavby verejného osvetlenia v nových lokalitách rodinných domov, športu, rekreácie.
 VS 20 Stavby rozšírenia STL plynovodov.
Stavby telekomunikácií
 VS 21 Stavby pripojných metalických a optických káblov pre jednotlivé lokality, v súbehu s trasami vedení sekundárnej NN siete v obci.
Stavby v oblasti ochrany a tvorby životného prostredia
 VS 22 Stavby regulácií a úprav potoka Slaný a bezmenných potokov.
 VS 23 Stavby ochrany vo východnej časti zastavaného územia obce a v juhovýchodnej časti lokality Čopánka pred povrchovými vodami.
 VS 24 Stavba na kompostovanie organického odpadu južne od areálu PD.

STAV	NÁVRH	VÝHLAD	
			HRANICA KATASTRÁLNEHO ÚZEMIA
			HRANICA ZASTAVANÉHO ÚZEMIA OBCE
			OCHRANNÉ PÁSMO
			MAXIMÁLNA PREVÁDZKOVÁ HLADINA 162,0 m.n.m
			MAXIMÁLNA RETENČNÁ HLADINA 163,5 m.n.m
			OCHRANA ZASTAVANÉHO ÚZEMIA PRED POVRCHOVÝMI VODAMI
			VODOVOD
			SPLÁŠKOVÁ KANALIZÁCIA
			ČERPAČIA STANICA

Schvaľovacia doložka:
 Označenie schvaľovacieho orgánu: Obecné zastupiteľstvo v Turanoch
 Číslo uznesenia a dátum schválenia:
 Číslo VZN obce, ktorým sa vyhlasuje záväzná časť ÚPN obce :
 Oprávnená osoba: Viera Pundžáková - starostka obce

STAV:
 20 - PETEJOVSKÝ CINTORÍN
NÁVRH:
 16 - ZÁBAVNÝ PARK, 17 - KEMP, STANOVÁ ZÁKLADŇA, 18 - PLOCHY SLNENIA, 19 - RYBÁRSKY RAJ - RCH1, 20 - OBCHODNÁ VYBAVENOSŤ A SLUŽBY, 21 - ŠPORT - DETSKÝ AREÁL, 22 - TECHNICKÉ PREVÁDZKY - ÚDRŽBA, 23 - REKREAČNÉ CHATY - RCH2, 24 - SLUŽBY MOTORISTOV, 25 - DETSKÁ LYŽARSKÁ LÚKA, 26 - TURISTICKÉ UBYTOVNÉ, P13 - P18 - PARKOVISKA, ZK1 - ZASTÁVKA AUTOBUSOVÁ KRYTÁ
VÝHLAD:
 5 - PARK HÔRKA, 7 - ZÁBAVNÝ PARK, 8 - PARK POD BARTKOVOM, KYS.DRÁHA, 10 - KEMP, STANOVÁ ZÁKLADŇA, 11 - ŠPORTOVÉ IHRISKA

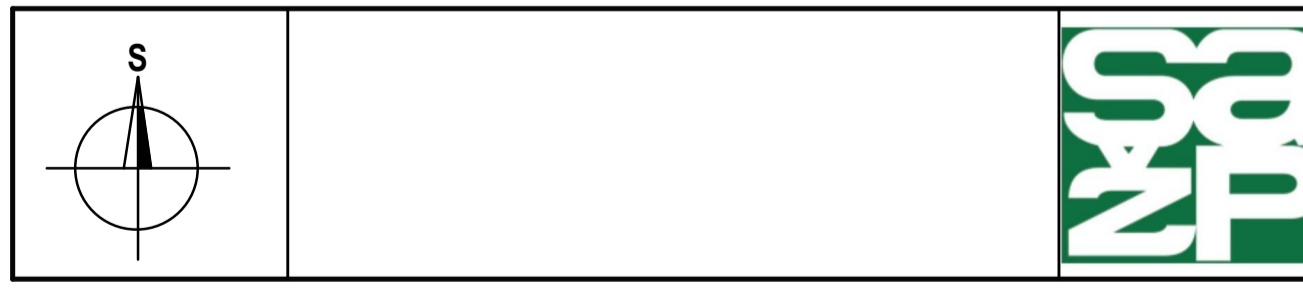

SLOVENSKÁ AGENTÚRA ŽIVOTNÉHO PROSTREDIA CENTRUM KRAJINNÉHO PLÁNOVANIA, PRÍRODNÝCH A ENERGETICKÝCH ZDROJOV Sabinovská 3, 080 01 Prešov		Riaditeľ CKP Ing. Jozef Kuchta
Názov dokumentácie	Územný plán obce TURANY NAD ONDAVOU	Číslo výkresu 4b
Názov výkresu	VÝKRES RIEŠENIA VERJNÉHO TECHNICKÉHO VYBAVENIA - VODNÉ HOSPODÁRSTVO	Mierka výkresu 1 : 2 000
Hlavný riešiteľ: Ing.arch. Ivan Vook AA	RIEŠITELIA : Ing.arch. Vladimír Nedelko Ing.arch. Ivan Vook AA Vladimír Nedelko Mgr. Lubomír Gajdos JUDr. Zdeněk Šolc Ing. Jura Maron Ing. Ivan Bača Ing. Václav Vetrina Ing. Jozef Boglarsky Ing. Jozef Kuchta Ing. Emília Pápterová PaedDr. Miroslava Brázdová RNDr. Peter Burda Ing. Peter Chomjak Ing. Ján Staro Ing. Zuzana Duráková Ing. Daniel Krnec Jozef Andrej Cecília Mihalová Jana Kozmova	Rok vypracovania 10/2010 Obstarávateľ Obec Turany nad Ondavou