
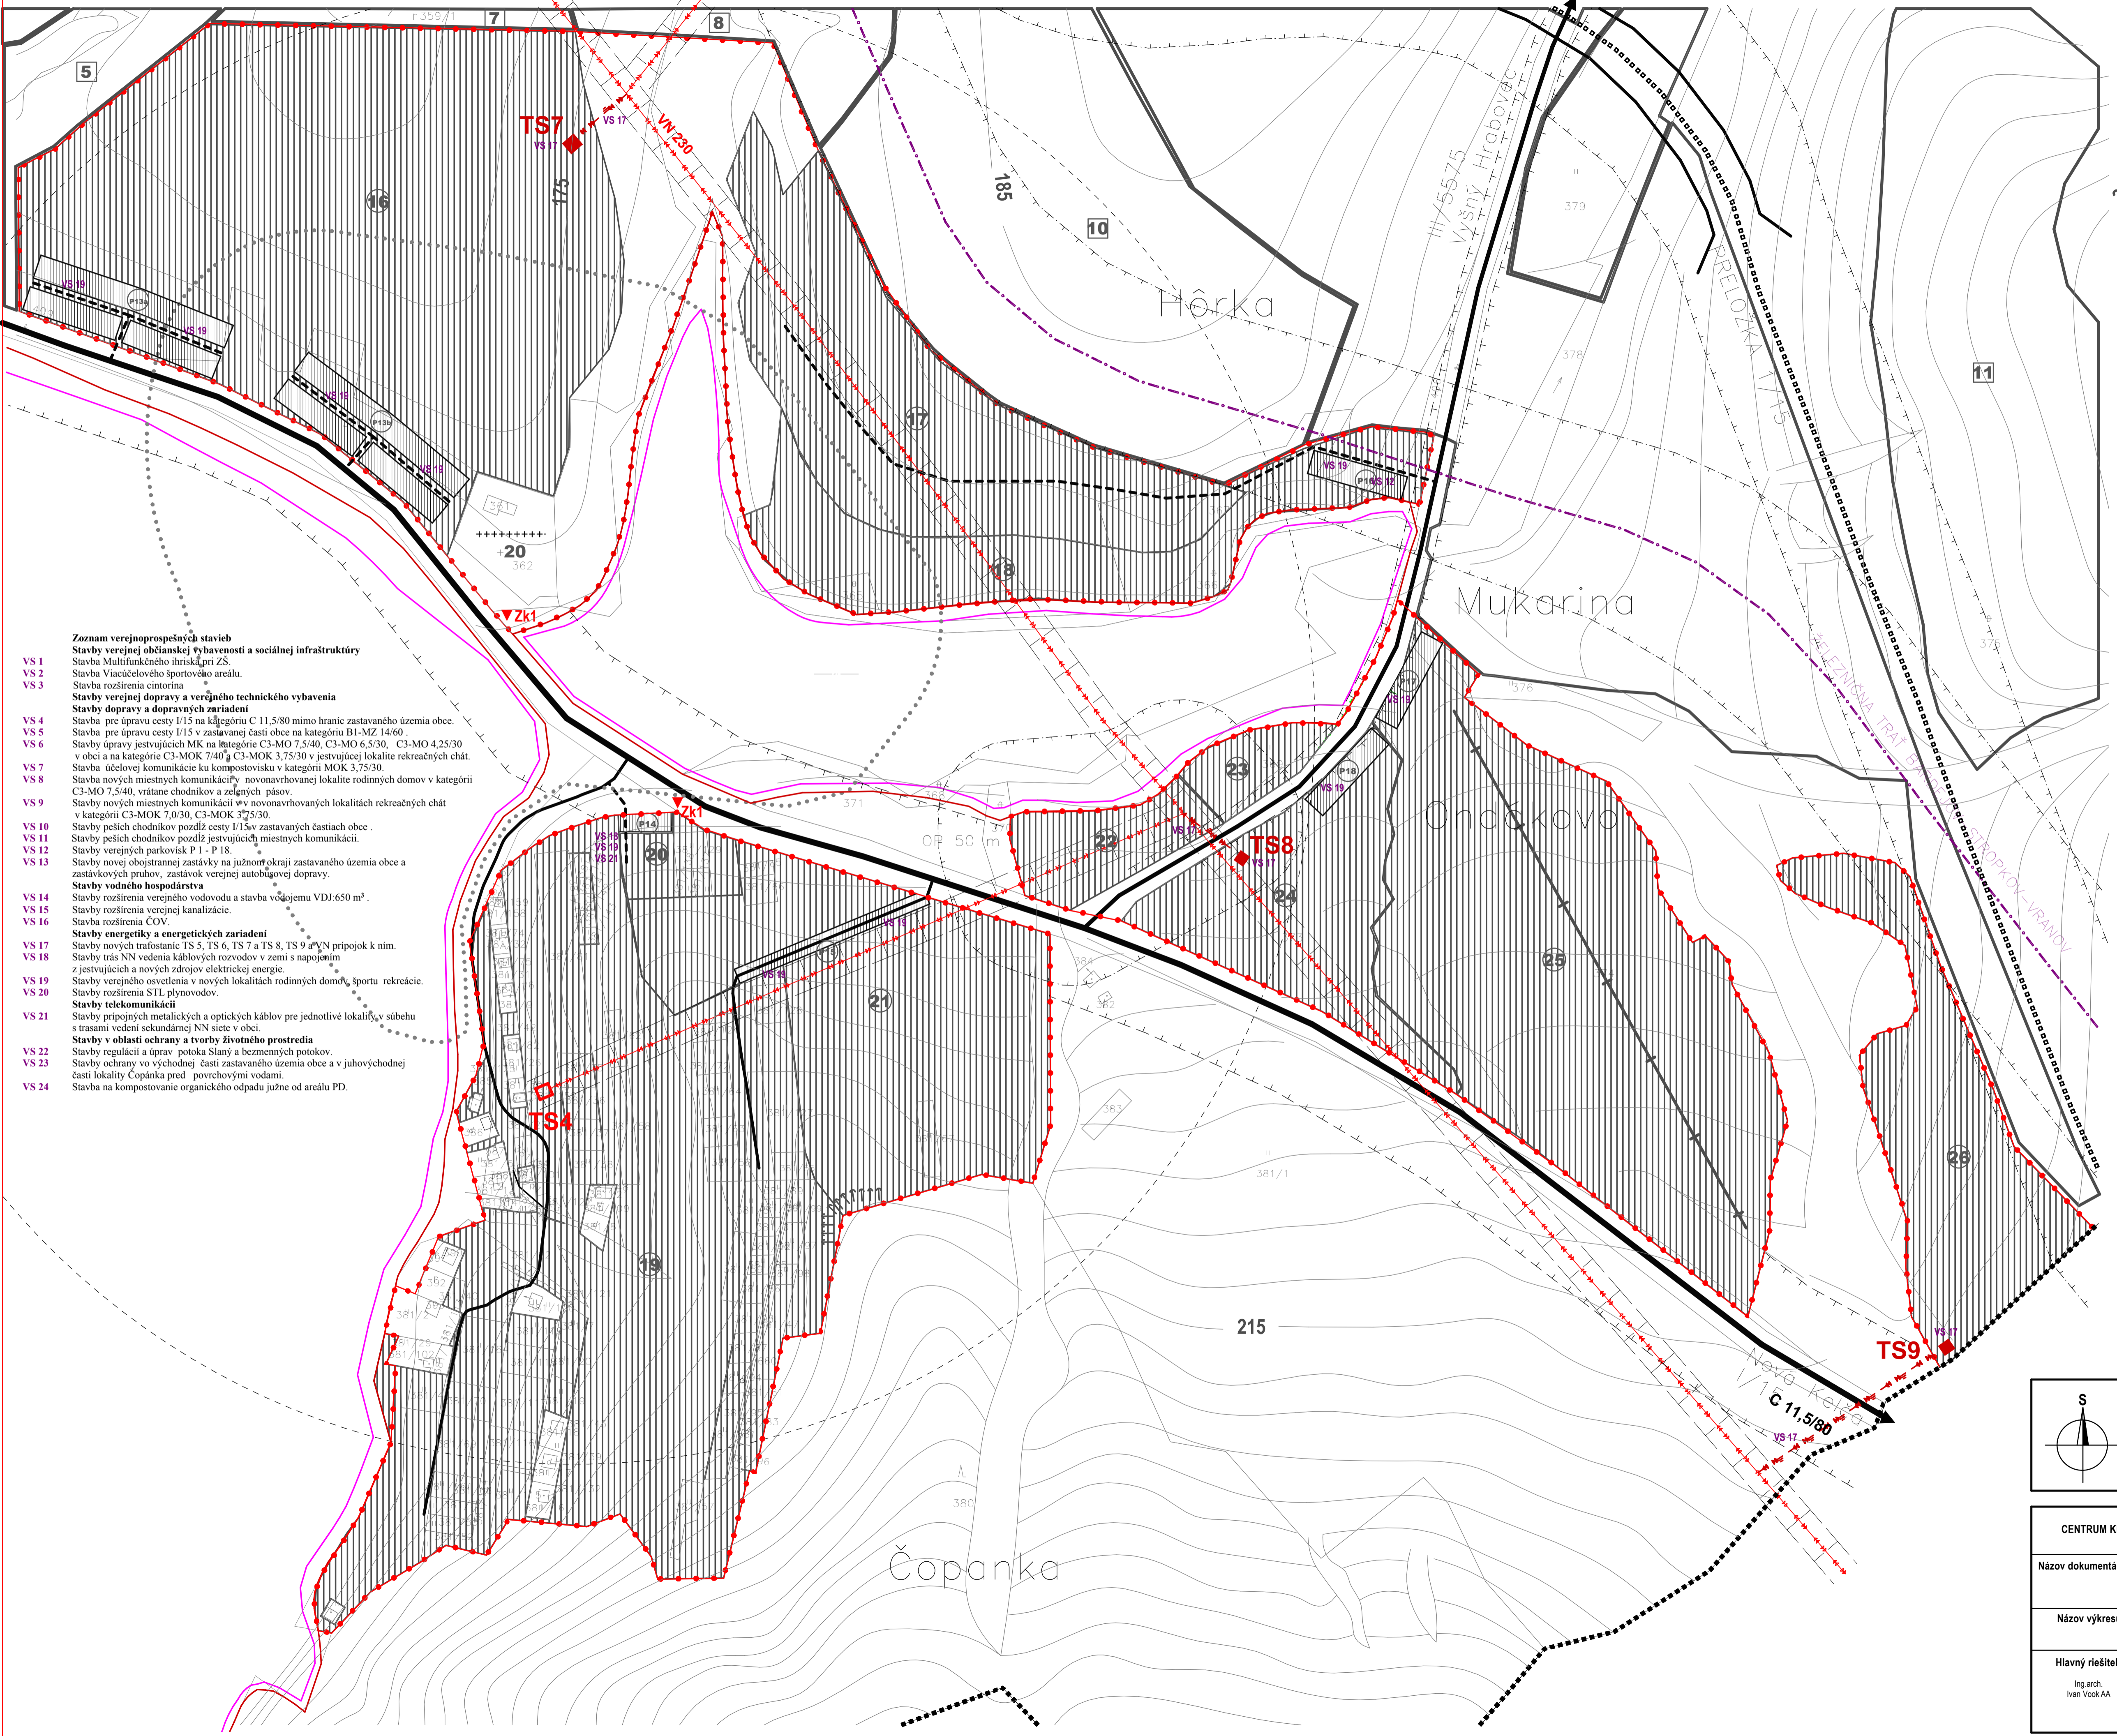


# TURANY NAD ONDAVOU ÚZEMNÝ PLÁN OBCE

M = 1 : 2 000

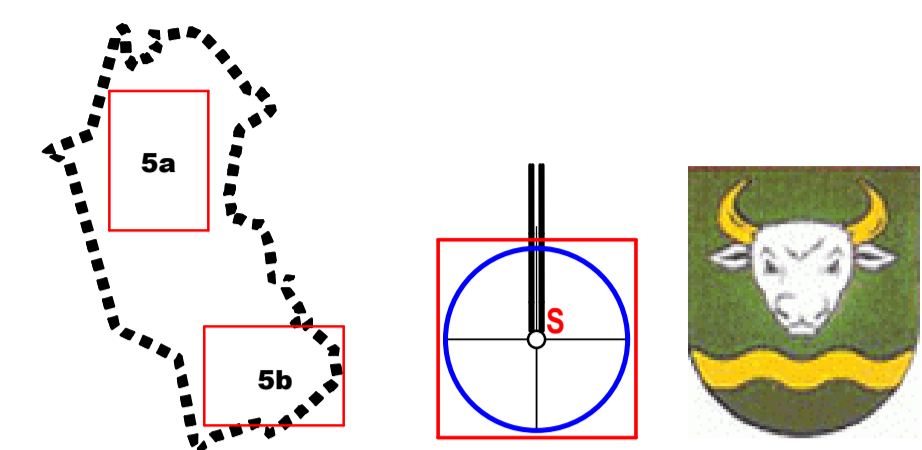

- Zoznam verejnosprospešných stavieb**  
**Stavby verejnej občianskej vybavenosti a sociálnej infraštruktúry**  
 VS 1 Stavba Multifunkčného ihriská pri ZŠ.  
 VS 2 Stavba Viacúčelového športového areálu.  
 VS 3 Stavba rozšírenia cintorína.  
**Stavby verejnej dopravy a verejného technického vybavenia**  
**Stavby dopravy a dopravných zariadení**  
 VS 4 Stavba pre úpravu cesty I/15 na kategóriu C 11,5/80 mimo hraníc zastavaného územia obce.  
 VS 5 Stavba pre úpravu cesty I/15 v zastavanej časti obce na kategóriu B1-MZ 14/60.  
 VS 6 Stavby úpravy jestvujúcich MK na kategóriu C3-MO 7,5/40, C3-MO 6,5/30, C3-MO 4,25/30 v obci a na kategóriu C3-MOK 7/40, C3-MOK 3,75/30 v jestvujúcej lokalite rekreačných chat.  
 VS 7 Stavba účelovej komunikácie ku kompostovníku v kategórii MOK 3,75/30.  
 VS 8 Stavba nových miestnych komunikácií novonavrhovanej lokality rodinných domov v kategórii C3-MO 7,5/40, vrátane chodníkov a železných pásov.  
 VS 9 Stavby nových miestnych komunikácií v novonavrhovaných lokalitách rekreačných chat v kategórii C3-MOK 7,0/30, C3-MOK 3,75/30.  
 VS 10 Stavby peších chodníkov pozdĺž cesty I/15v zastavaných častiach obce.  
 VS 11 Stavby peších chodníkov pozdĺž jestvujúcich miestnych komunikácií.  
 VS 12 Stavby verejných parkovísk P1 - P18.  
 VS 13 Stavby novej obojstrannej zastávky na južnom okraji zastavaného územia obce a zastávkových pruhov, zastávok verejnej autobusovej dopravy.  
**Stavby vodného hospodárstva**  
 VS 14 Stavby rozšírenia verejného vodovodu a stavba vodojemu VDI:650 m<sup>3</sup>.  
 VS 15 Stavby rozšírenia verejnej kanalizácie.  
 VS 16 Stavba rozšírenia ČOV.  
**Stavby energetiky a energetických zariadení**  
 VS 17 Stavby nových trafostaníc TS 5, TS 6, TS 7 a TS 8, TS 9 a VN prípojok k nim.  
 VS 18 Stavby trás NN vedenia káblových rozvodov v zemi s napojením z jestvujúcich a nových zdrojov elektrickej energie.  
 VS 19 Stavby verejného osvetlenia v nových lokalitách rodinných domov, športu, rekreácie.  
 VS 20 Stavby rozšírenia STL plynovodov.  
**Stavby telekomunikácií**  
 VS 21 Stavby prípojných metalických a optických káblov pre jednotlivé lokality, v súbehu s trasami vedení sekundárnej NN siete v obci.  
**Stavby v oblasti ochrany a tvorby životného prostredia**  
 VS 22 Stavby regulácií a úprav potoka Slaný a bezmenných potokov.  
 VS 23 Stavby ochrany vo východnej časti zastavaného územia obce a v juhovýchodnej časti lokality Čopánka pred povrchovými vodami.  
 VS 24 Stavba na kompostovanie organického odpadu južne od areálu PD.

STAV	NÁVRH	VÝHLAD

**Schvaľovacia doložka:**  
 Označenie schvaľovacieho orgánu: Obecné zastupiteľstvo v Turanoch  
 Číslo uznesenia a dátum schválenia: .....  
 Číslo VZN obce, ktorým sa vyhlasuje záväzná časť ÚPN obce : .....  
 Oprávnená osoba: Viera Pundžáková - starostka obce .....

**STAV:**  
 20 - PĚTEJOVSKÝ CINTORÍN  
**NÁVRH:**  
 16 - ZÁBAVNÝ PARK, 17 - KEMP, STANOVÁ ZÁKLADŇA, 18 - PLOCHY SLNEŇA, 19 - RYBÁRSKY RAJ - RCH, 20 - OBCHODNÁ VYBAVENOSŤ A SLUŽBY, 21 - ŠPORT - DĚTSKÝ AREÁL, 22 - TECHNICKÉ PŘEVÁDZKY - ÚDRŽBA, 23 - REKREAČNÉ CHATY - RCH, 24 - SLUŽBY MOTORISTOV, 25 - DĚTSKÁ LYŽARSKÁ LÚKA, 26 - TURISTICKÉ UBYTOVNĚ, P13 - P18 - PARKOVISKA, ZK1 - ZASTÁVKA  
**VÝHLAD:**  
 5 - PARK HÔRKA, 7 - ZÁBAVNÝ PARK, 8 - PARK POD BARTKOVOM, KYS.DRÁHA, 10 - KEMP, STANOVÁ ZÁKLADŇA, 11 - ŠPORTOVÉ IHRISKA



SLOVENSKÁ AGENTÚRA ŽIVOTNÉHO PROSTREDIA CENTRUM KRAJINNEHO PLÁNOVANIA, PRÍRODNÝCH A ENERGETICKÝCH ZDROJOV Sabinovská 3, 080 01 Prešov		Riaditeľ CKP Ing. Jozef Kuchta
Názov dokumentácie	<b>Územný plán obce</b> <b>TURANY NAD ONDAVOU</b>	Číslo výkresu <b>5b</b>
Názov výkresu	VÝKRES RIEŠENIA VERJNÉHO TECHNICKÉHO VYBAVENIA - ENERGETIKA, TELEKOMUNIKÁCIE	Mierka výkresu 1 : 2 000
Hlavný riešiteľ:	Ing. arch. Ivan Vook AA	Rok vypracovania 10/2010 Obstarávateľ Obec Turany nad Ondavou
RIEŠITELIA:	Ing. arch. Vladimír Nedelko Ing. arch. Ivan Vook AA Vladimír Nedelko Mgr. Lubomír Gajdos Ing. Jura Maron Ing. Ivan Bača Ing. Václav Vetrný Ing. Jozef Boglarsky	
	Ing. Jozef Kuchta Ing. Emília Pápterová PaedDr. Miroslava Brázdová RNDr. Peter Burda Ing. Peter Chomjak Ing. Ján Štálo Ing. Zuzana Dušáková Ing. Daniel Krnec Jozef Andrej	
	Cecília Mihalová Jana Kozmova	