
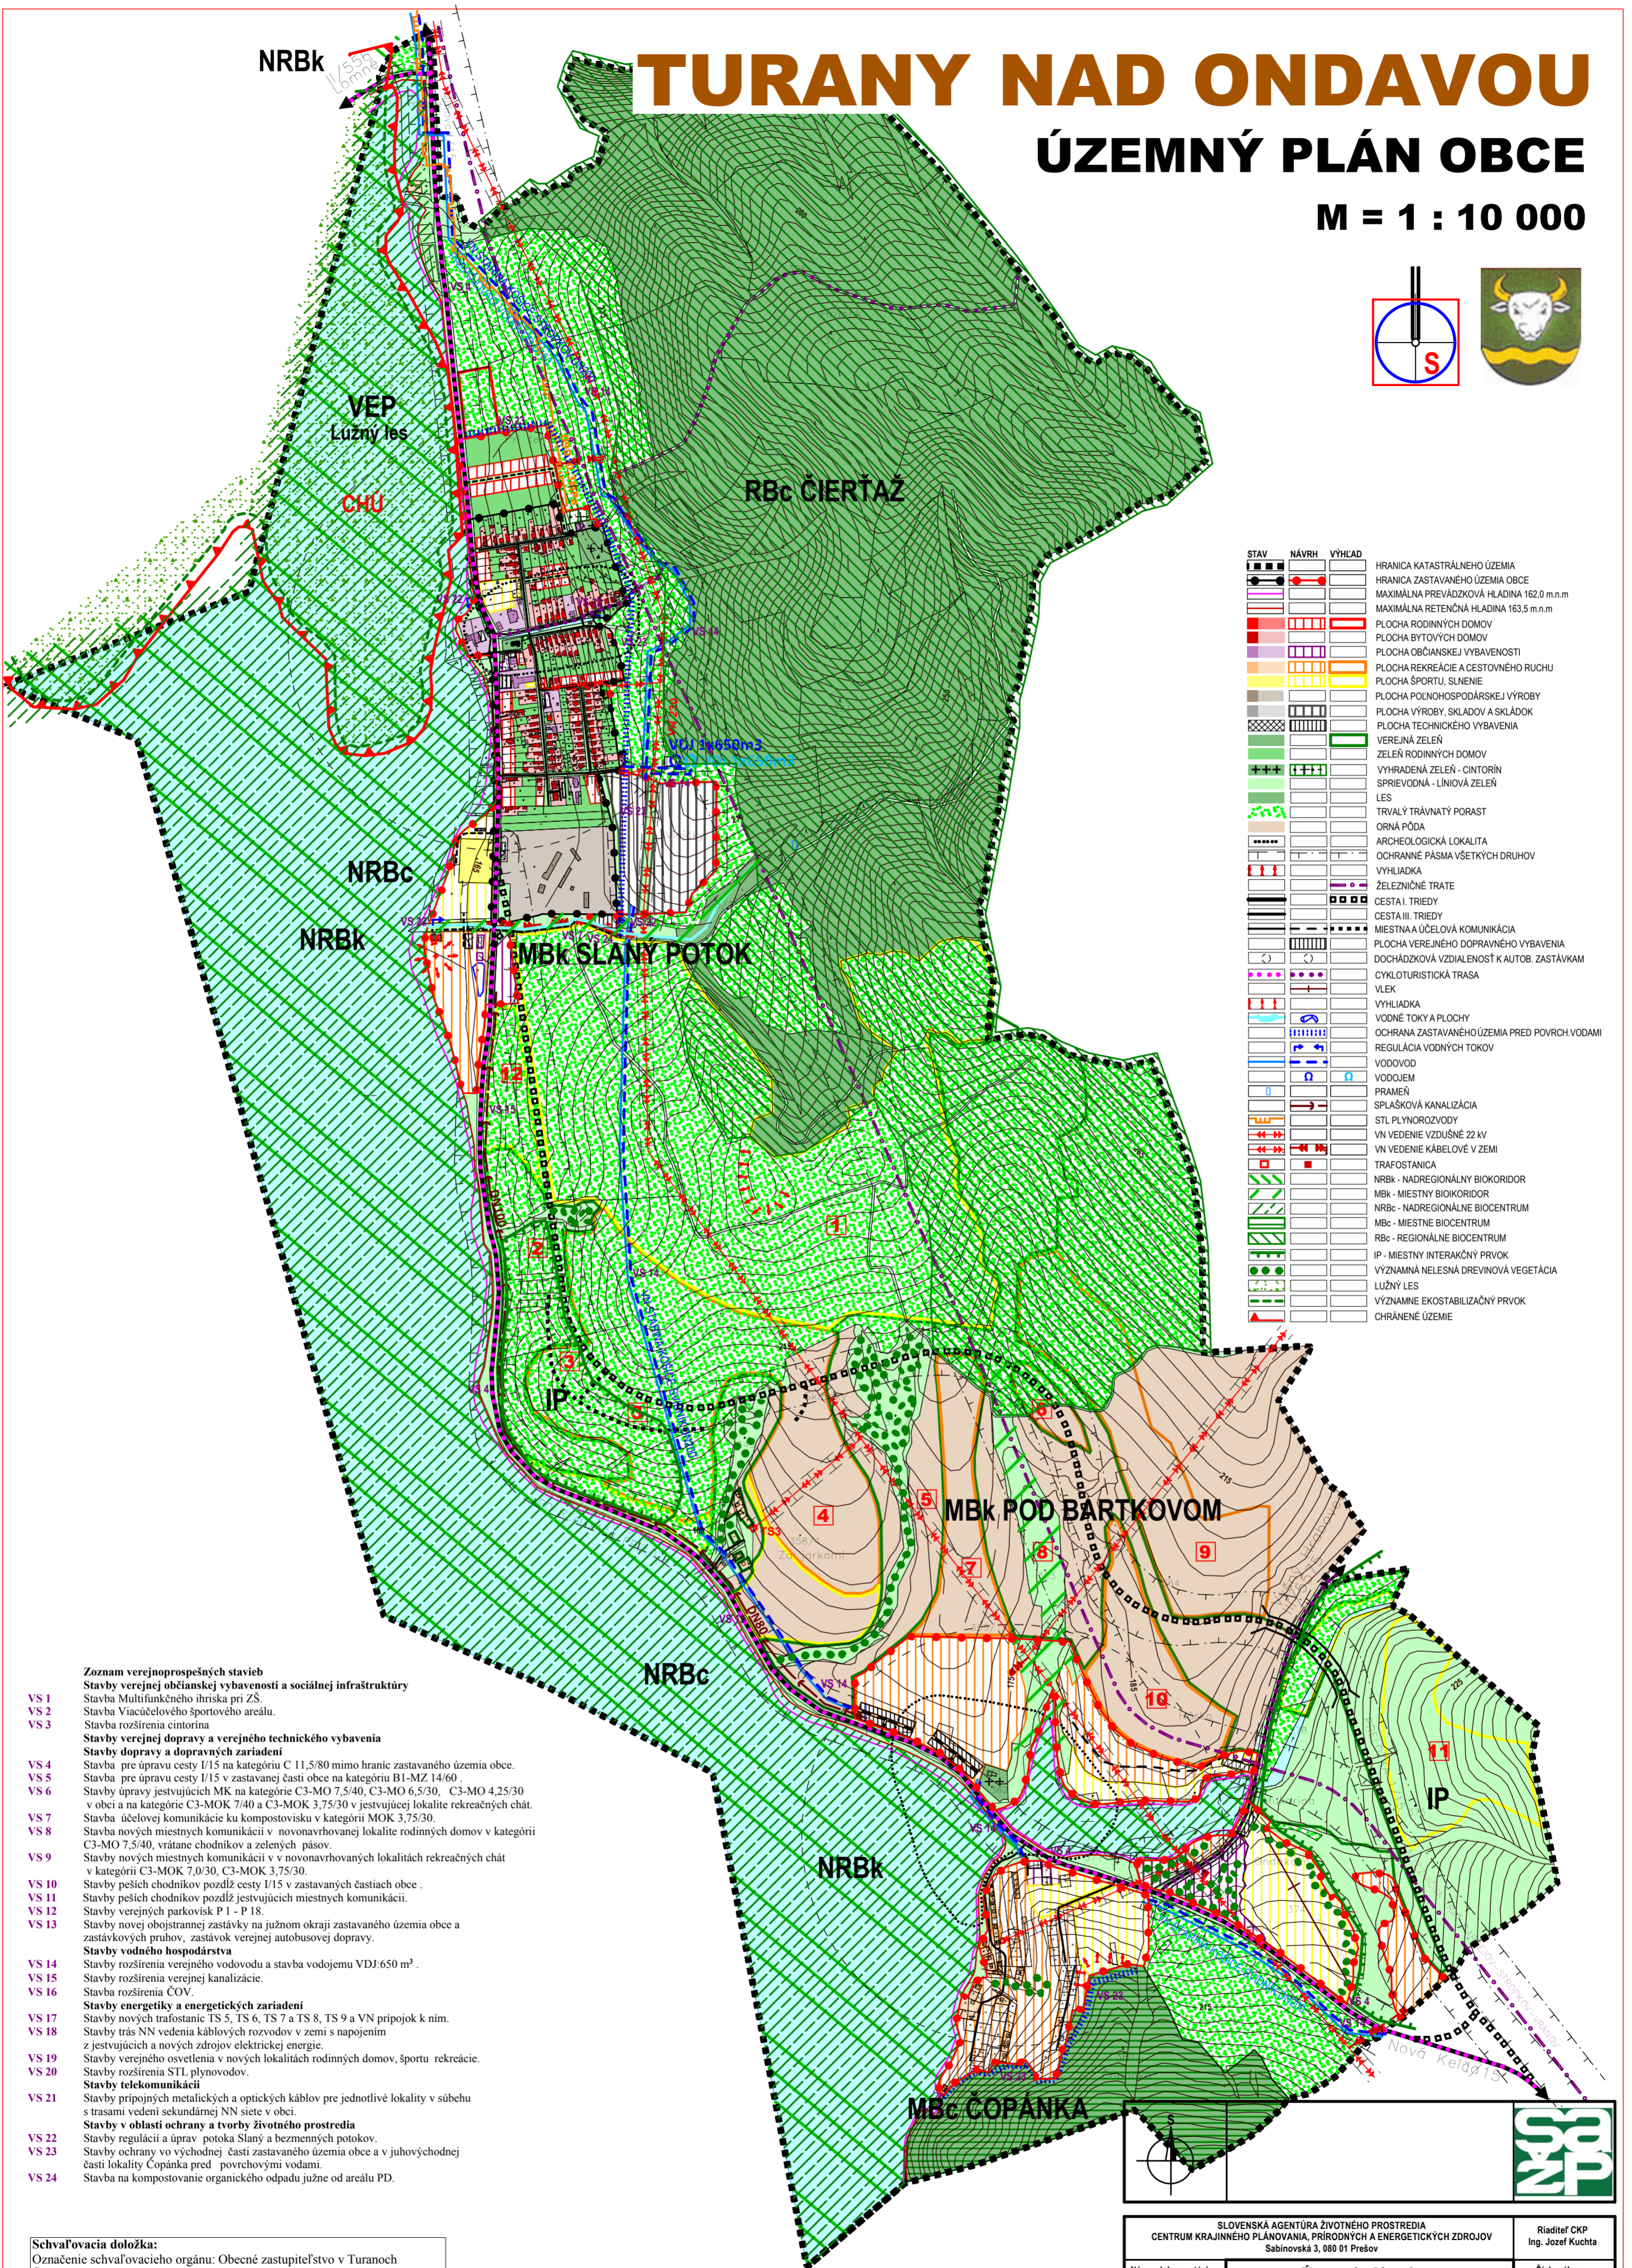


# TURANY NAD ONDAVOU

## ÚZEMNÝ PLÁN OBCE

M = 1 : 10 000

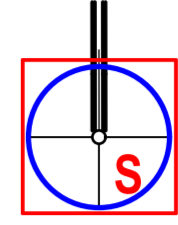

STAV	NÁVRH	VÝHLAD	
—	—	—	HRANICA KATASTRÁLNEHO ÚZEMIA
—	—	—	HRANICA ZASTAVANÉHO ÚZEMIA OBCE
—	—	—	MAXIMÁLNA PREVÁDZKOVÁ HLADINA 162,0 m.n.m
—	—	—	MAXIMÁLNA RETENČNÁ HLADINA 163,5 m.n.m
—	—	—	PLOCHA RODINNÝCH DOMOV
—	—	—	PLOCHA BYTOVÝCH DOMOV
—	—	—	PLOCHA OBČIANSKEJ VYBAVENOSTI
—	—	—	PLOCHA REKREÁCIE A CESTOVNEHO RUCHU
—	—	—	PLOCHA ŠPORTU, SLNENIE
—	—	—	PLOCHA POĽNOHOSPODÁRSKEJ VÝROBY
—	—	—	PLOCHA VÝROBY, SKLADOV A SKLÁDKOV
—	—	—	PLOCHA TECHNICKÉHO VYBAVENIA
—	—	—	VEREJNÁ ZELEŇ
—	—	—	ZELEŇ RODINNÝCH DOMOV
—	—	—	VYHRADENÁ ZELEŇ - CINTORÍN
—	—	—	SPRIEVODNÁ - LÍNOVÁ ZELEŇ
—	—	—	LES
—	—	—	TRVALÝ TRÁVNATÝ PORAST
—	—	—	ORNÁ PÓDA
—	—	—	ARCHEOLOGICKÁ LOKALITA
—	—	—	OCHRANNÉ PÁSMA VŠETKÝCH DRUHOV
—	—	—	VÝHLADKA
—	—	—	ŽELEZNIČNÉ TRATE
—	—	—	CESTA I. TRIEDY
—	—	—	CESTA III. TRIEDY
—	—	—	MIESTNA A ÚČELOVÁ KOMUNIKÁCIA
—	—	—	PLOCHA VEREJNEHO DOPRAVNÉHO VYBAVENIA
—	—	—	DOCHÁDZKOVÁ VZDIALENOSŤ K AUTOB. ZASTÁVKAM
—	—	—	CYKLOTURISTICKÁ TRASA
—	—	—	VLEK
—	—	—	VÝHLADKA
—	—	—	VOĽNÉ TOKY A PLOCHY
—	—	—	OCHRANA ZASTAVANÉHO ÚZEMIA PRED POVRCH. VODAMI
—	—	—	REGULÁCIA VODNÝCH TOKOV
—	—	—	VODOVOD
—	—	—	VODOJEM
—	—	—	PRAMEŇ
—	—	—	SPLAŠKOVÁ KANALIZÁCIA
—	—	—	STL PLYNOROVODY
—	—	—	VN VEDENIE VZDUŠNÉ 22 KV
—	—	—	VN VEDENIE KÁBELOVÉ V ZEMI
—	—	—	TRAFOSTANICA
—	—	—	NRbC - NADREGIONÁLNY BIOKORIDOR
—	—	—	MBk - MIESTNY BIOKORIDOR
—	—	—	NRbC - NADREGIONÁLNE BIOCENTRUM
—	—	—	MBc - MIESTNE BIOCENTRUM
—	—	—	RbC - REGIONÁLNE BIOCENTRUM
—	—	—	IP - MIESTNY INTERAKČNÝ PRVOK
—	—	—	VÝZNAMNÁ NELESNÁ DREVINOVÁ VEGETÁCIA
—	—	—	LUŽNÝ LES
—	—	—	VÝZNAMNÉ EKOSTABILIZAČNÝ PRVOK
—	—	—	CHRÁNENÉ ÚZEMIE

- Zoznam verejnoprospěšných stavieb**  
**Stavby verejnej občianskej vybavenosti a sociálnej infraštruktúry**
- VS 1 Stavba Multifunkčného ihriska pri ZŠ
  - VS 2 Stavba Viacúčelového športového areálu.
  - VS 3 Stavba rozšírenia cintorína
- Stavby verejnej dopravy a verejného technického vybavenia**  
**Stavby dopravy a dopravných zariadení**
- VS 4 Stavba pre úpravu cesty I/15 na kategóriu C 11,5/80 mimo hraníc zastavaného územia obce.
  - VS 5 Stavba pre úpravu cesty I/15 v zastavanej časti obce na kategóriu B1-MZ 14/60.
  - VS 6 Stavby úpravy jestvujúcich MK na kategórie C3-MO 7,5/40, C3-MO 6,5/30, C3-MO 4,25/30 v obci a na kategórie C3-MOK 7/40 a C3-MOK 3,75/30 v jestvujúcej lokalite rekreačných chat.
  - VS 7 Stavba účelovej komunikácie ku kompostovisku v kategórii MOK 3,75/30.
  - VS 8 Stavba nových miestnych komunikácií v novonavrhovanej lokalite rodinných domov v kategórii C3-MO 7,5/40, vrátane chodníkov a zelených pásov.
  - VS 9 Stavby nových miestnych komunikácií v novonavrhovaných lokalitách rekreačných chat v kategórii C3-MOK 7,0/30, C3-MOK 3,75/30.
  - VS 10 Stavby peších chodníkov pozdĺž cesty I/15 v zastavaných častiach obce.
  - VS 11 Stavby peších chodníkov pozdĺž jestvujúcich miestnych komunikácií.
  - VS 12 Stavby verejných parkovísk P 1 - P 18.
  - VS 13 Stavby novej obojstrannej zastávky na južnom okraji zastavaného územia obce a zastávkových pruhov, zastávok verejnej autobusovej dopravy.
- Stavby vodného hospodárstva**
- VS 14 Stavby rozšírenia verejného vodovodu a stavba vodojemu VDJ:650 m<sup>3</sup>.
  - VS 15 Stavby rozšírenia verejnej kanalizácie.
  - VS 16 Stavba rozšírenia ČOV.
- Stavby energetiky a energetických zariadení**
- VS 17 Stavby nových trafostaníc TS 5, TS 6, TS 7 a TS 8, TS 9 a VN pripojok k nim.
  - VS 18 Stavby trás NN vedenia káblových rozvodov v zemi s napojením z jestvujúcich a nových zdrojov elektrickej energie.
  - VS 19 Stavby verejného osvetlenia v nových lokalitách rodinných domov, športu rekreácie.
  - VS 20 Stavby rozšírenia STL plynovodov.
- Stavby telekomunikácií**
- VS 21 Stavby pripojných metalických a optických káblov pre jednotlivé lokality v súbehu s trasami vedení sekundárnej NN siete v obci.
- Stavby v oblasti ochrany a tvorby životného prostredia**
- VS 22 Stavby regulácií a úprav potoka Slaný a bezmenných potokov.
  - VS 23 Stavby ochrany vo východnej časti zastavaného územia obce a v juhovýchodnej časti lokality Čopánka pred povrchovými vodami.
  - VS 24 Stavba na kompostovanie organického odpadu južne od areálu PD.

**Schvaľovacia doložka:**  
 Označenie schvaľovacieho orgánu: Obecné zastupiteľstvo v Turanoch  
 Číslo uznesenia a dátum schválenia: .....  
 Číslo VZN obce, ktorým sa vyhlasuje záväzná časť ÚPN obce : .....  
 Oprávnená osoba: Viera Pundžáková - starostka obce .....



- VÝHLAD:**  
 1 - GOLFOVÝ AREÁL, 2 - PARK - PREVÁDZKOVÉ TRASY, 3 - HOTELY, 4 - PENZIÓNY, 5 - PARK HÓRKA, 6 - MOTEL, 7 - ZÁBAVNÝ PARK, 8 - PARK POD BARTKOVOM, KYS.DRÁHA, 9 - RANČ, HYPOTERAPIA, 10 - KEMP, STANOVÁ ZÁKLADNÁ, 11 - ŠPORTOVÉ IHRISKA, 12 - CYKLOTURISTICKÝ AREÁL

SLOVENSKÁ AGENTÚRA ŽIVOTNÉHO PROSTREDIA CENTRUM KRAJINNÉHO PLÁNOVANIA, PŘÍRODNÝCH A ENERGETICKÝCH ZDROJŮV Sabinovská 3, 080 01 Prešov		Riaditeľ CKP Ing. Jozef Kuchta
Název dokumentácie	<b>Územný plán obce</b> <b>TURANY NAD ONDAVOU</b>	Číslo výkresu <b>6</b>
Název výkresu	VÝKRES OCHRANY PŘÍRODY A TVORBY KRAJINY VRÁTANE PRVKOV ÚSES	Mierka výkresu 1 : 10 000
Hlavný riešiteľ: Ing. arch. Ivan Vopál AA	RIEŠITELIA : Ing. arch. Vladimír Nedelko Ing. arch. Ivan Vopál AA Vladimír Nedelko Mgr. Lubomír Gajdoš JUDr. Jozef Fede Ing. Juraj Maron Ing. Ivan Šabla Ing. Vasil Vachra Ing. Jozef Bogdanovský Ing. Jozef Kuchta Ing. Emília Pápaliová PaedDr. Miroslava Brošková RNDr. Peter Bursa Ing. Peter Chomjak Ing. An Štano Ing. Zuzana Durbáková Ing. Daniel Konecň Jozef Andrej	Cecília Mihalová Jana Kocmová Rok vypracovania 10/2010 Obstarávateľ Obec Turany nad Ondavou