
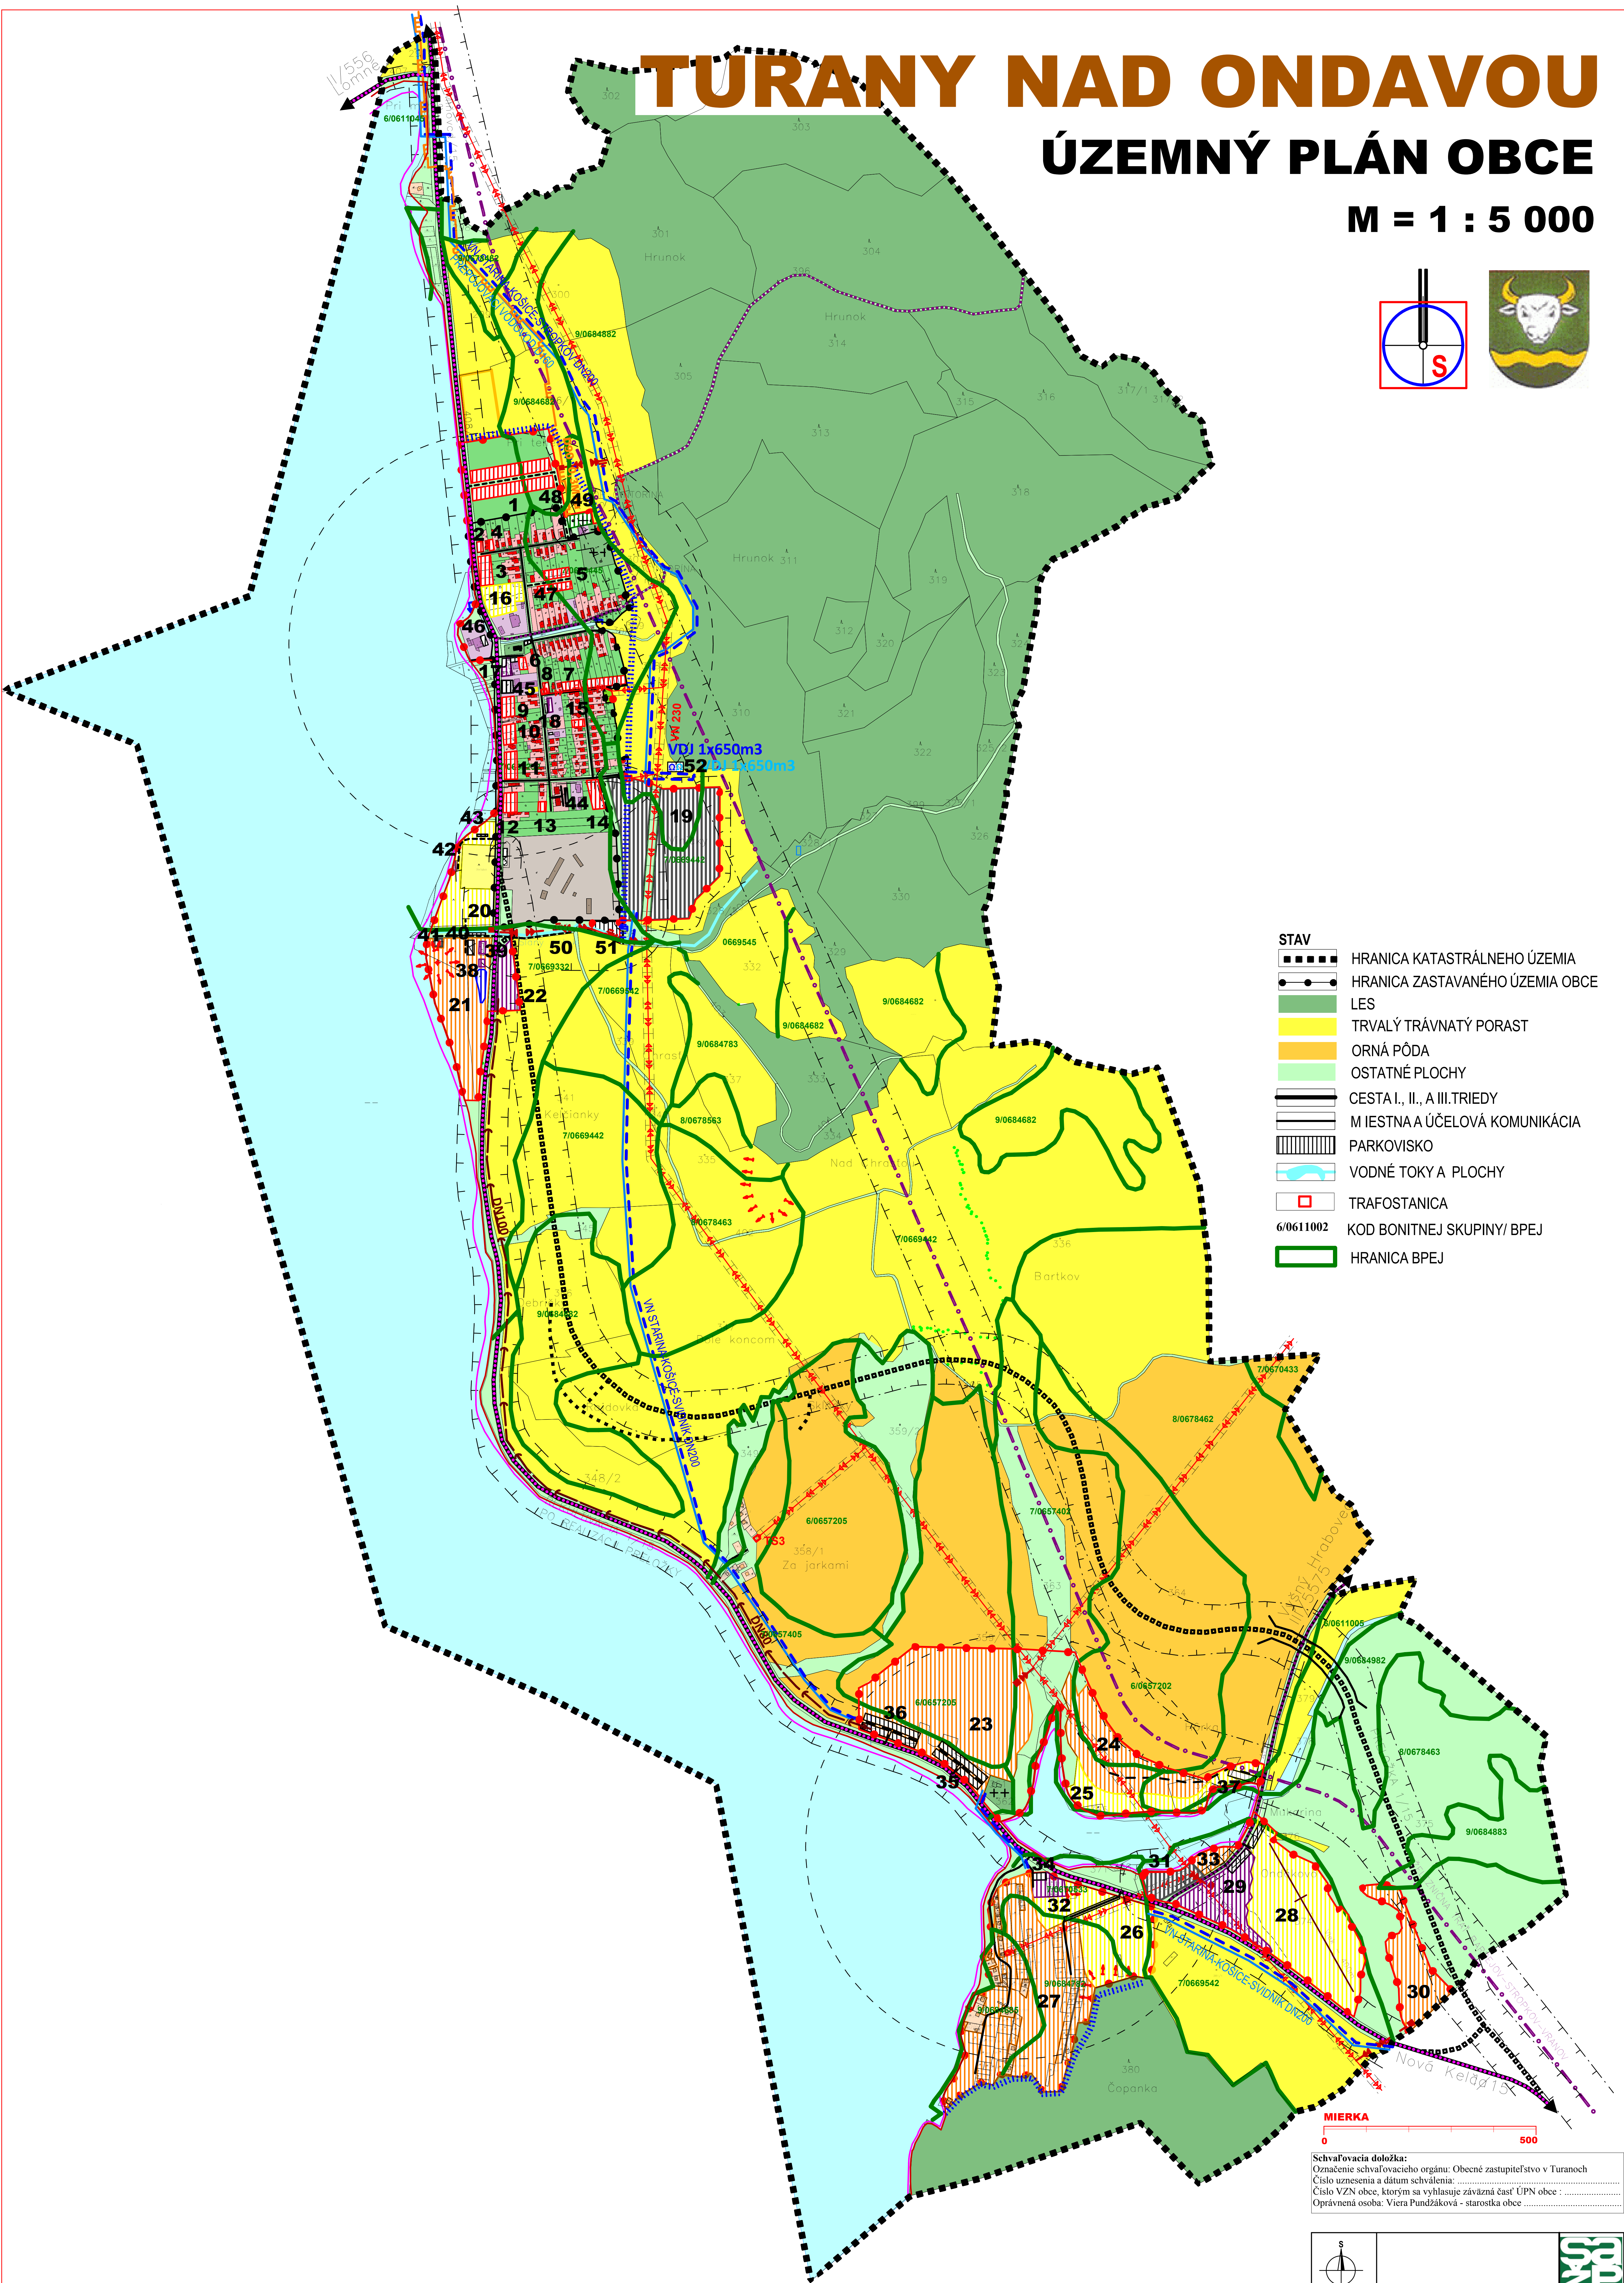


TURANY NAD ONDAVOU

ÚZEMNÝ PLÁN OBCE

M = 1 : 5 000

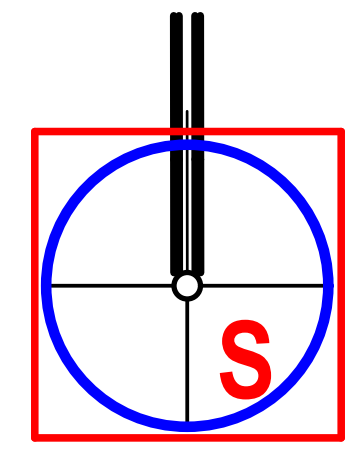

- STAV**
- HRANICA KATASTRÁLNEHO ÚZEMIA
 - HRANICA ZASTAVANÉHO ÚZEMIA OBCE
 - LES
 - TRVALÝ TRÁVNATÝ PORAST
 - ORNÁ PŮDA
 - OSTATNÉ PLOCHY
 - CESTA I., II., A III. TRIEDY
 - M IESTNA A ÚČELOVÁ KOMUNIKÁCIA
 - PARKOVISKO
 - VODNÉ TOKY A PLOCHY
 - TRAFOSTANICA
 - 6/0611002 KOD BONITNEJ SKUPINY/ BPEJ
 - HRANICA BPEJ



Schvaľovacia doložka:
 Označenie schvaľovacieho orgánu: Obecné zastupiteľstvo v Turanoch
 Číslo uznesenia a dátum schválenia:
 Číslo VZN obce, ktorým sa vyhlasuje záväzná časť ÚPN obce:
 Oprávnená osoba: Viera Pundžáková - starostka obce

SLOVENSKÁ AGENTÚRA ŽIVOTNÉHO PROSTREDIA CENTRUM KRAJINNEHO PLÁNOVANIA, PRÍRODNÝCH A ENERGETICKÝCH ZDROJOV Sabinovská 5, 080 01 Prešov		Riaditeľ ČKP Ing. Jozef Kucka
Názov dokumentácie	Územný plán obce TURANY NAD ONDAVOU	Číslo výkresu
Názov výkresu	VYHODNOTENIE PERSPEKTÍVNEHO POJĎTIA POĽNOHOSPODÁRSKEJ A LEŽNEJ PŮDY NA NEPOĽNOHOSPODÁRSKE ÚČELY	Mierka výkresu 1 : 5 000
Hlavný redaktor	Ing. Jozef Kucka	Rok vypracovania 2025
Ing. Jozef Kucka	Ing. Jozef Kucka	Obstarateľ Obec Turany nad Ondavou